



2 Cex-01.
Ech : 1 : 500

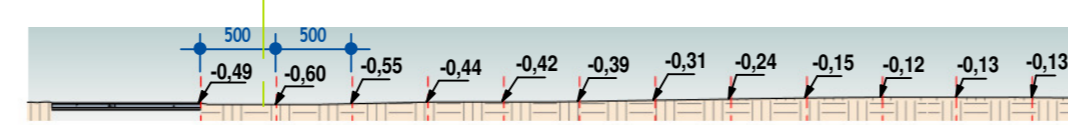


4 Cex-03.
Ech : 1 : 500

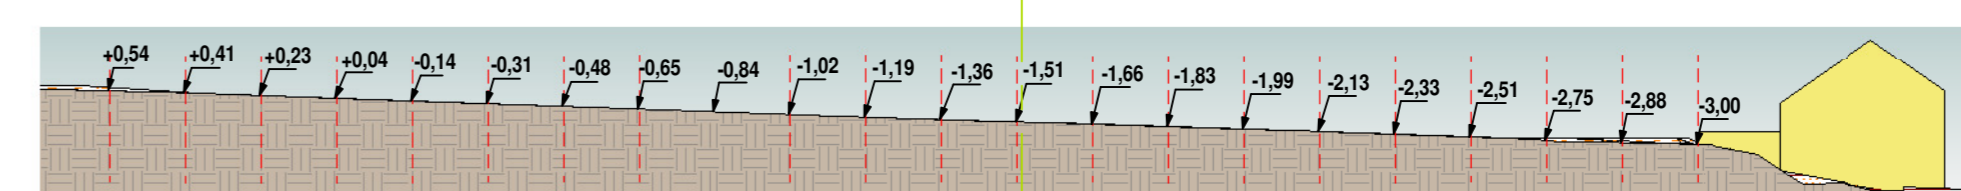


5 Cex-04.
Ech : 1 : 500

8 00 SITUATION.
Ech : 1 : 5000

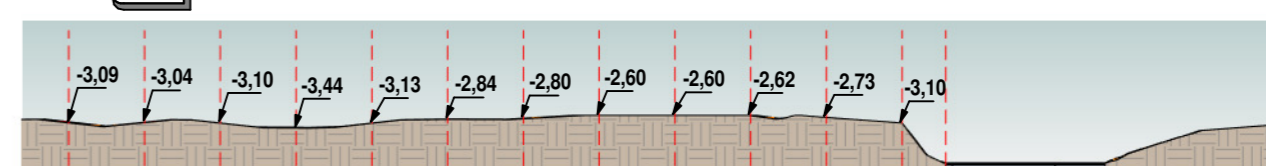


3 Cex-02.
Ech : 1 : 500

6 3D OCCUPATION ACTUELLE.
Ech :

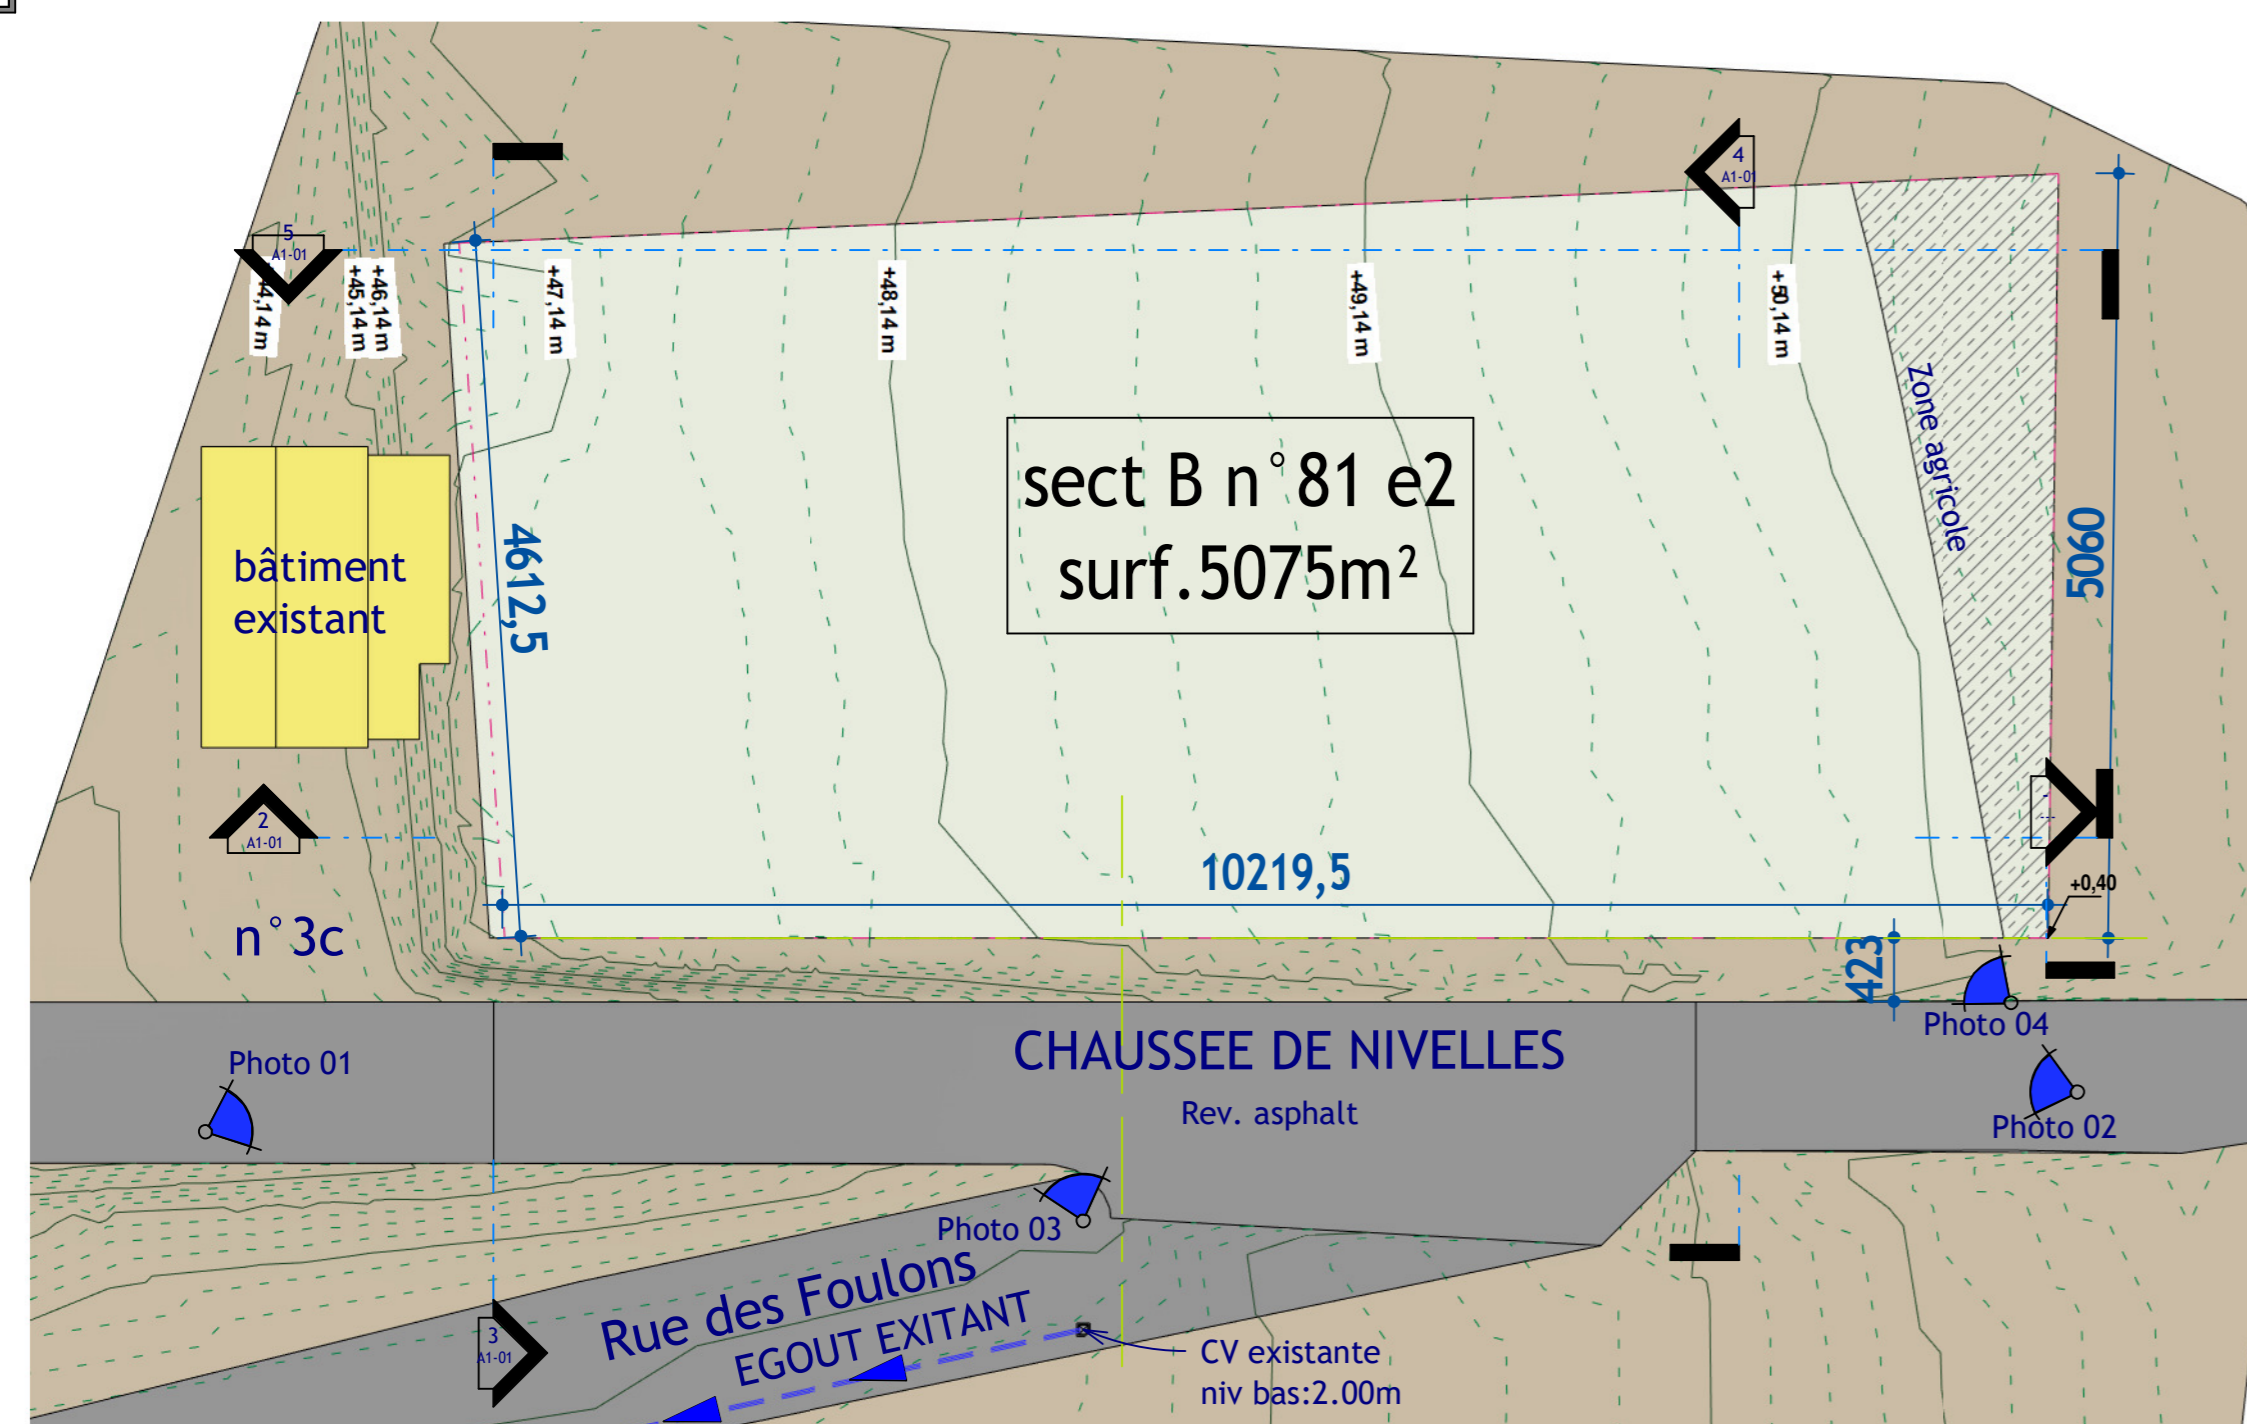

1 OCCUPATION ACTUELLE.
Ech : 1 : 500

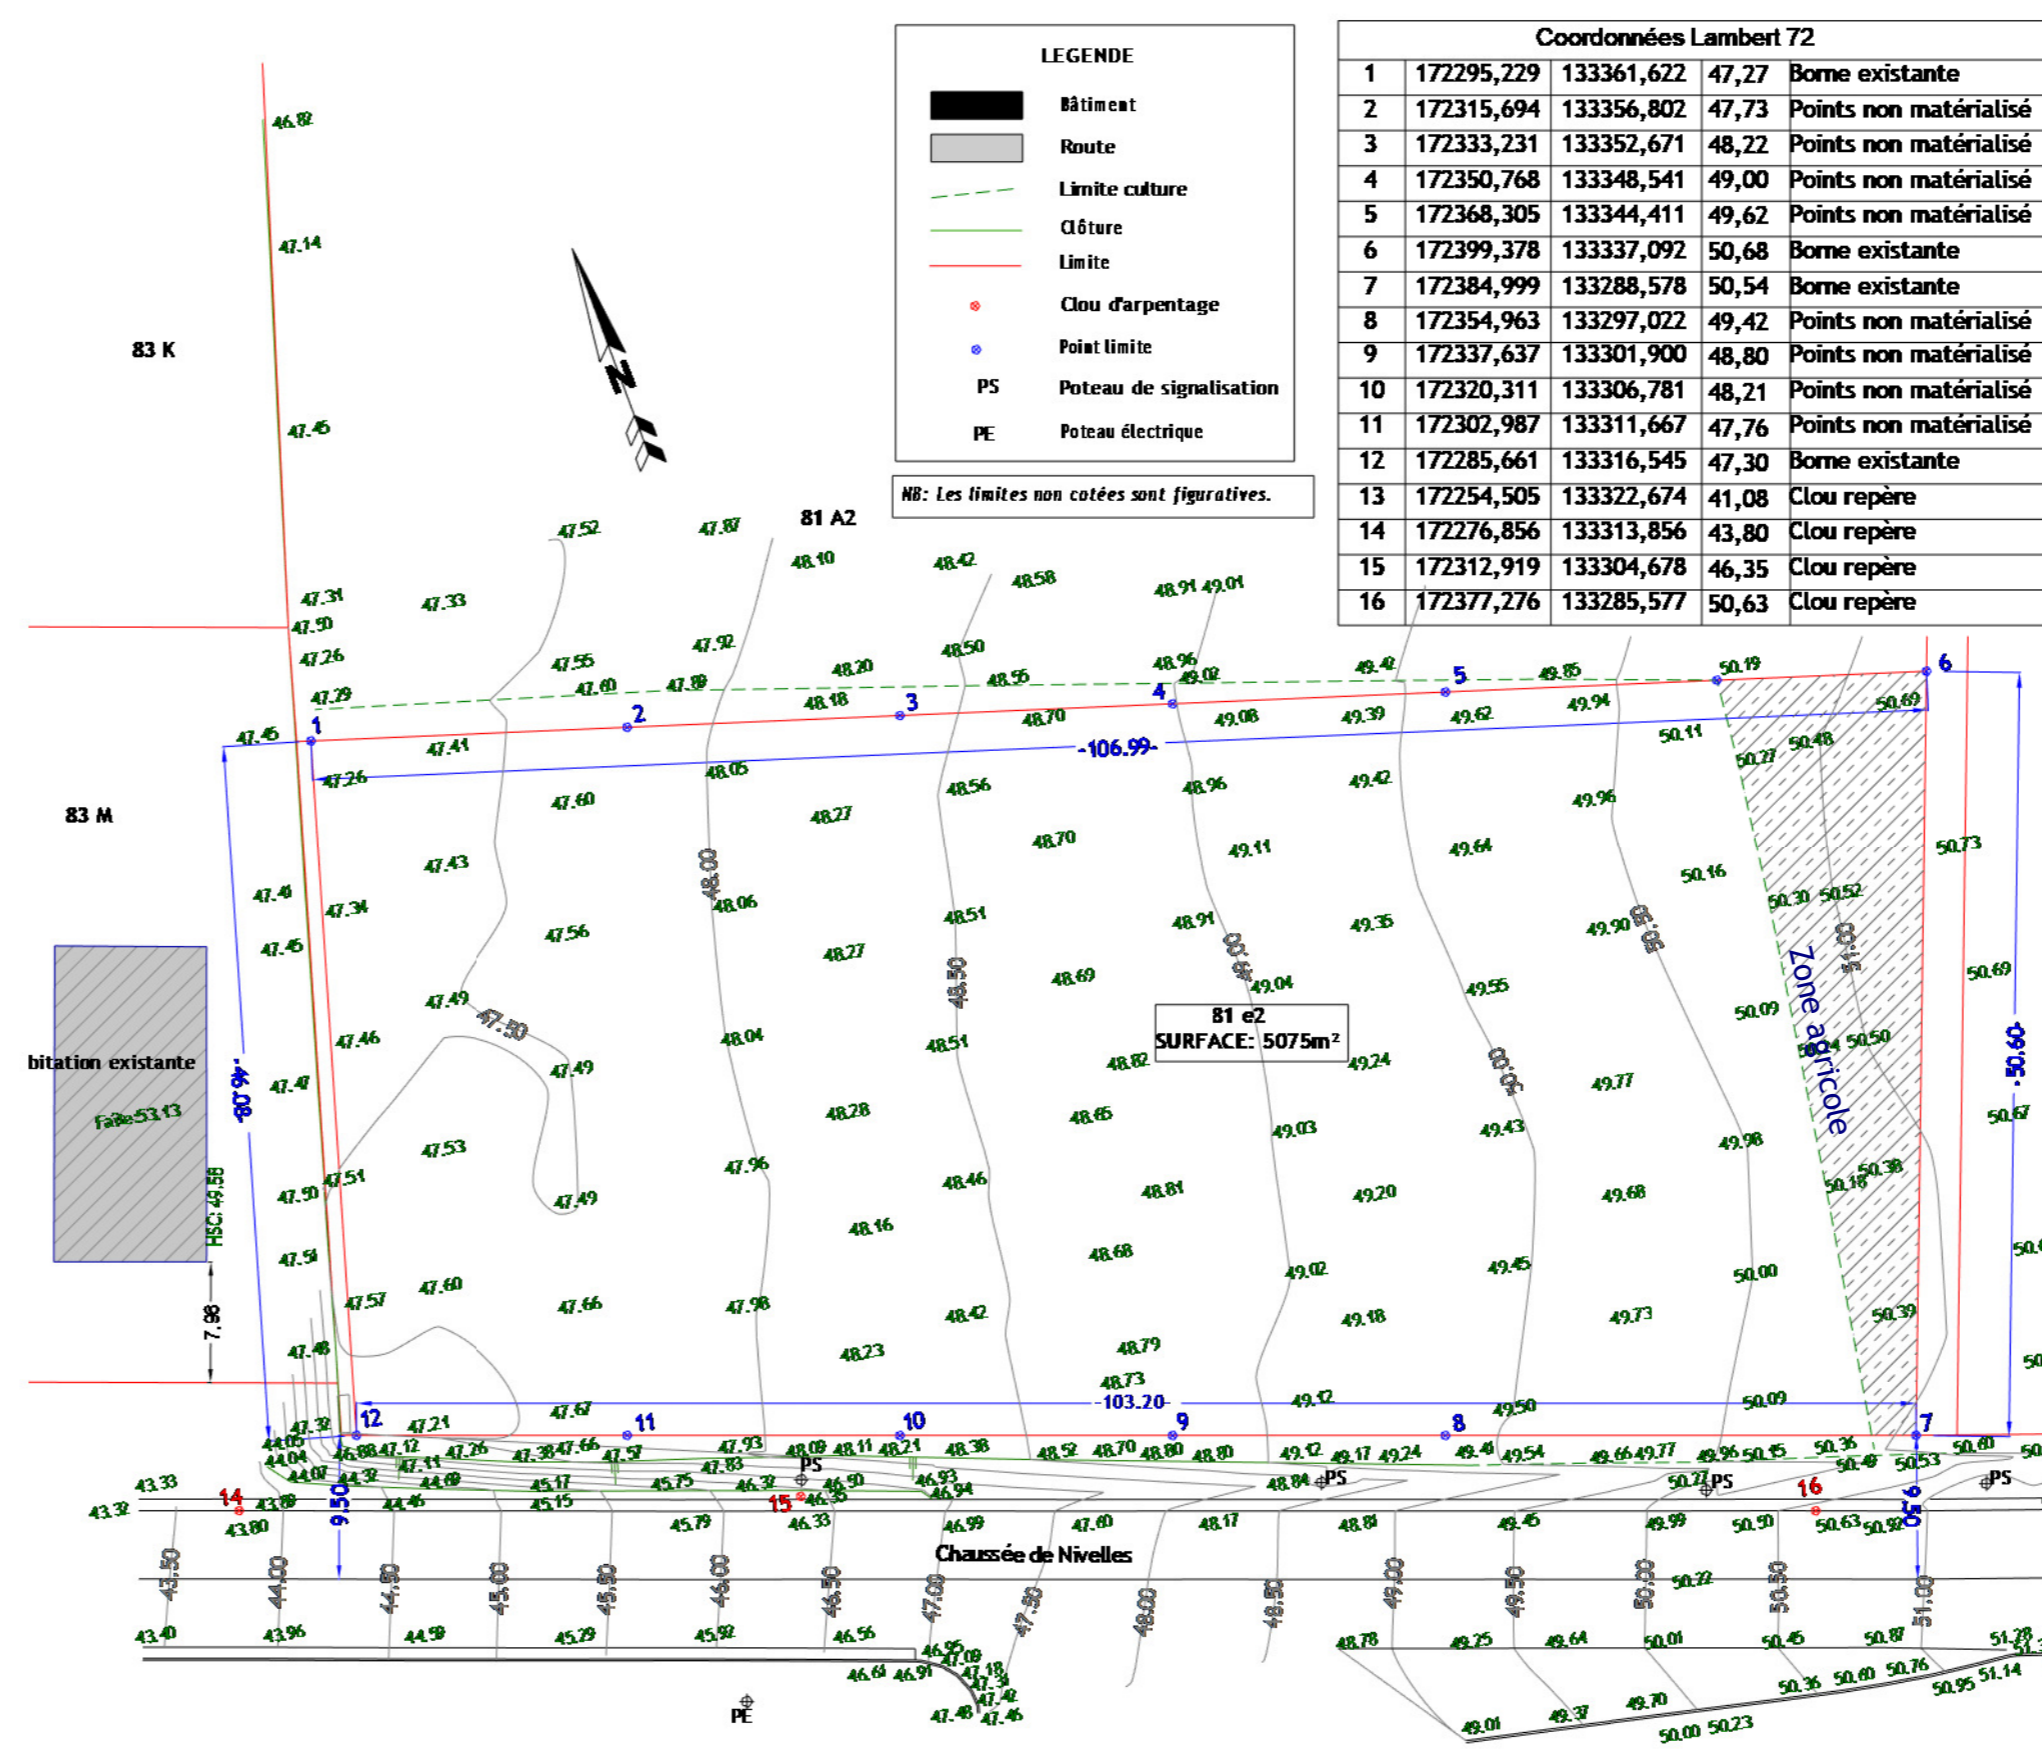

7 00 RELEVÉ TERRAIN.
Ech : 1 : 500

PROJET:

PROJET D'URBANISATION: Division d'un terrain en 5 lots (habitations unifamiliale)

COORDONNEES:

Chaussée de Nivelles - (lieu-dit "Dessous la vie") 5032 MAZY

N° Cadastral: GEMBLoux 10ème division - MAZY- sect B n° 81 e2

MAITRE DE L'OUVRAGE:

**ACASS INVEST sprl
Mr Quentin ACACIA**
rue des Boutis, 44
6120 NALINNES

DESIGNATION DU PLAN:

PLAN D'OCCUPATION ACTUELLE - PROFILS - PHOTOS - SITUATION - RELEVÉ GEOMETRE

ARCHITECTE:

b2 architecte sprl - Briec de Caritat de Peruzzis
Rue de Beaufaux, 49
5081 LA BRUYERE
b2.decaritat@gmail.com
GSM: 0473/43.27.43

ECH:
DATE: 30/05/2022
N° Dossier: ---
N PLAN: A1-01

IND.	DATE	MODIFICATIONS
SIGNATURE		
MAITRE DE L'OUVRAGE	AUTEURS DE PROJET	ADMINISTRATION