

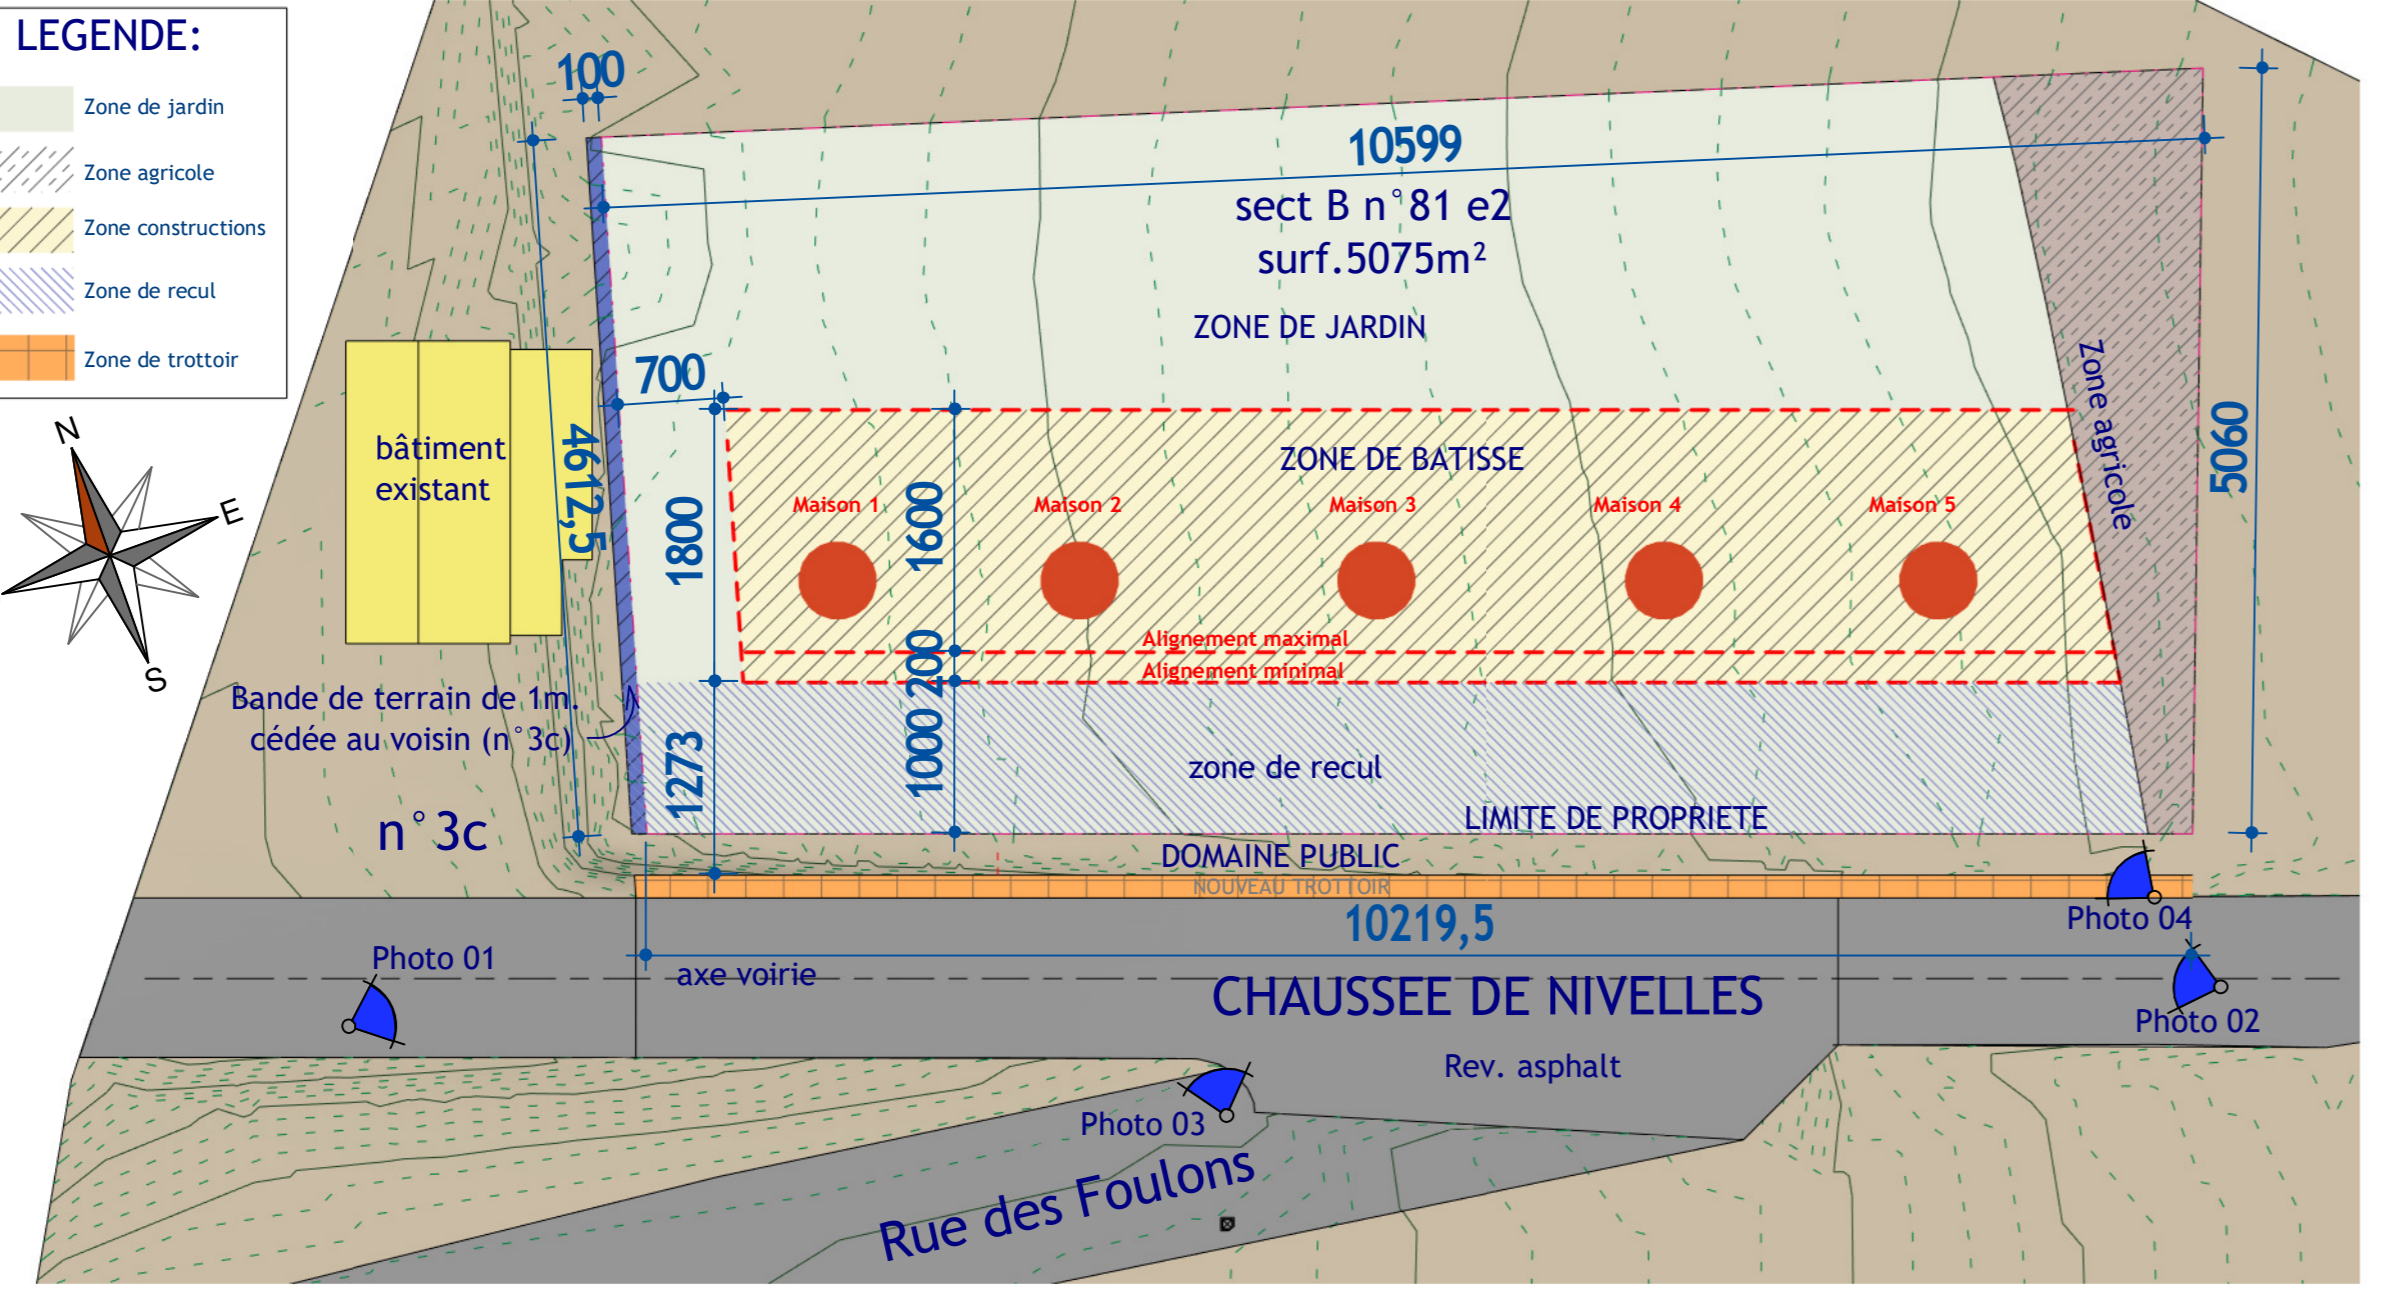



- LEGENDE:**
- Zone de jardin
 - Zone agricole
 - Zone constructions
 - Zone de recul
 - Zone de trottoir

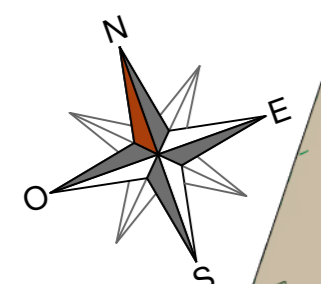


1 OCCUPATION PROJETEE
Ech : 1 : 500

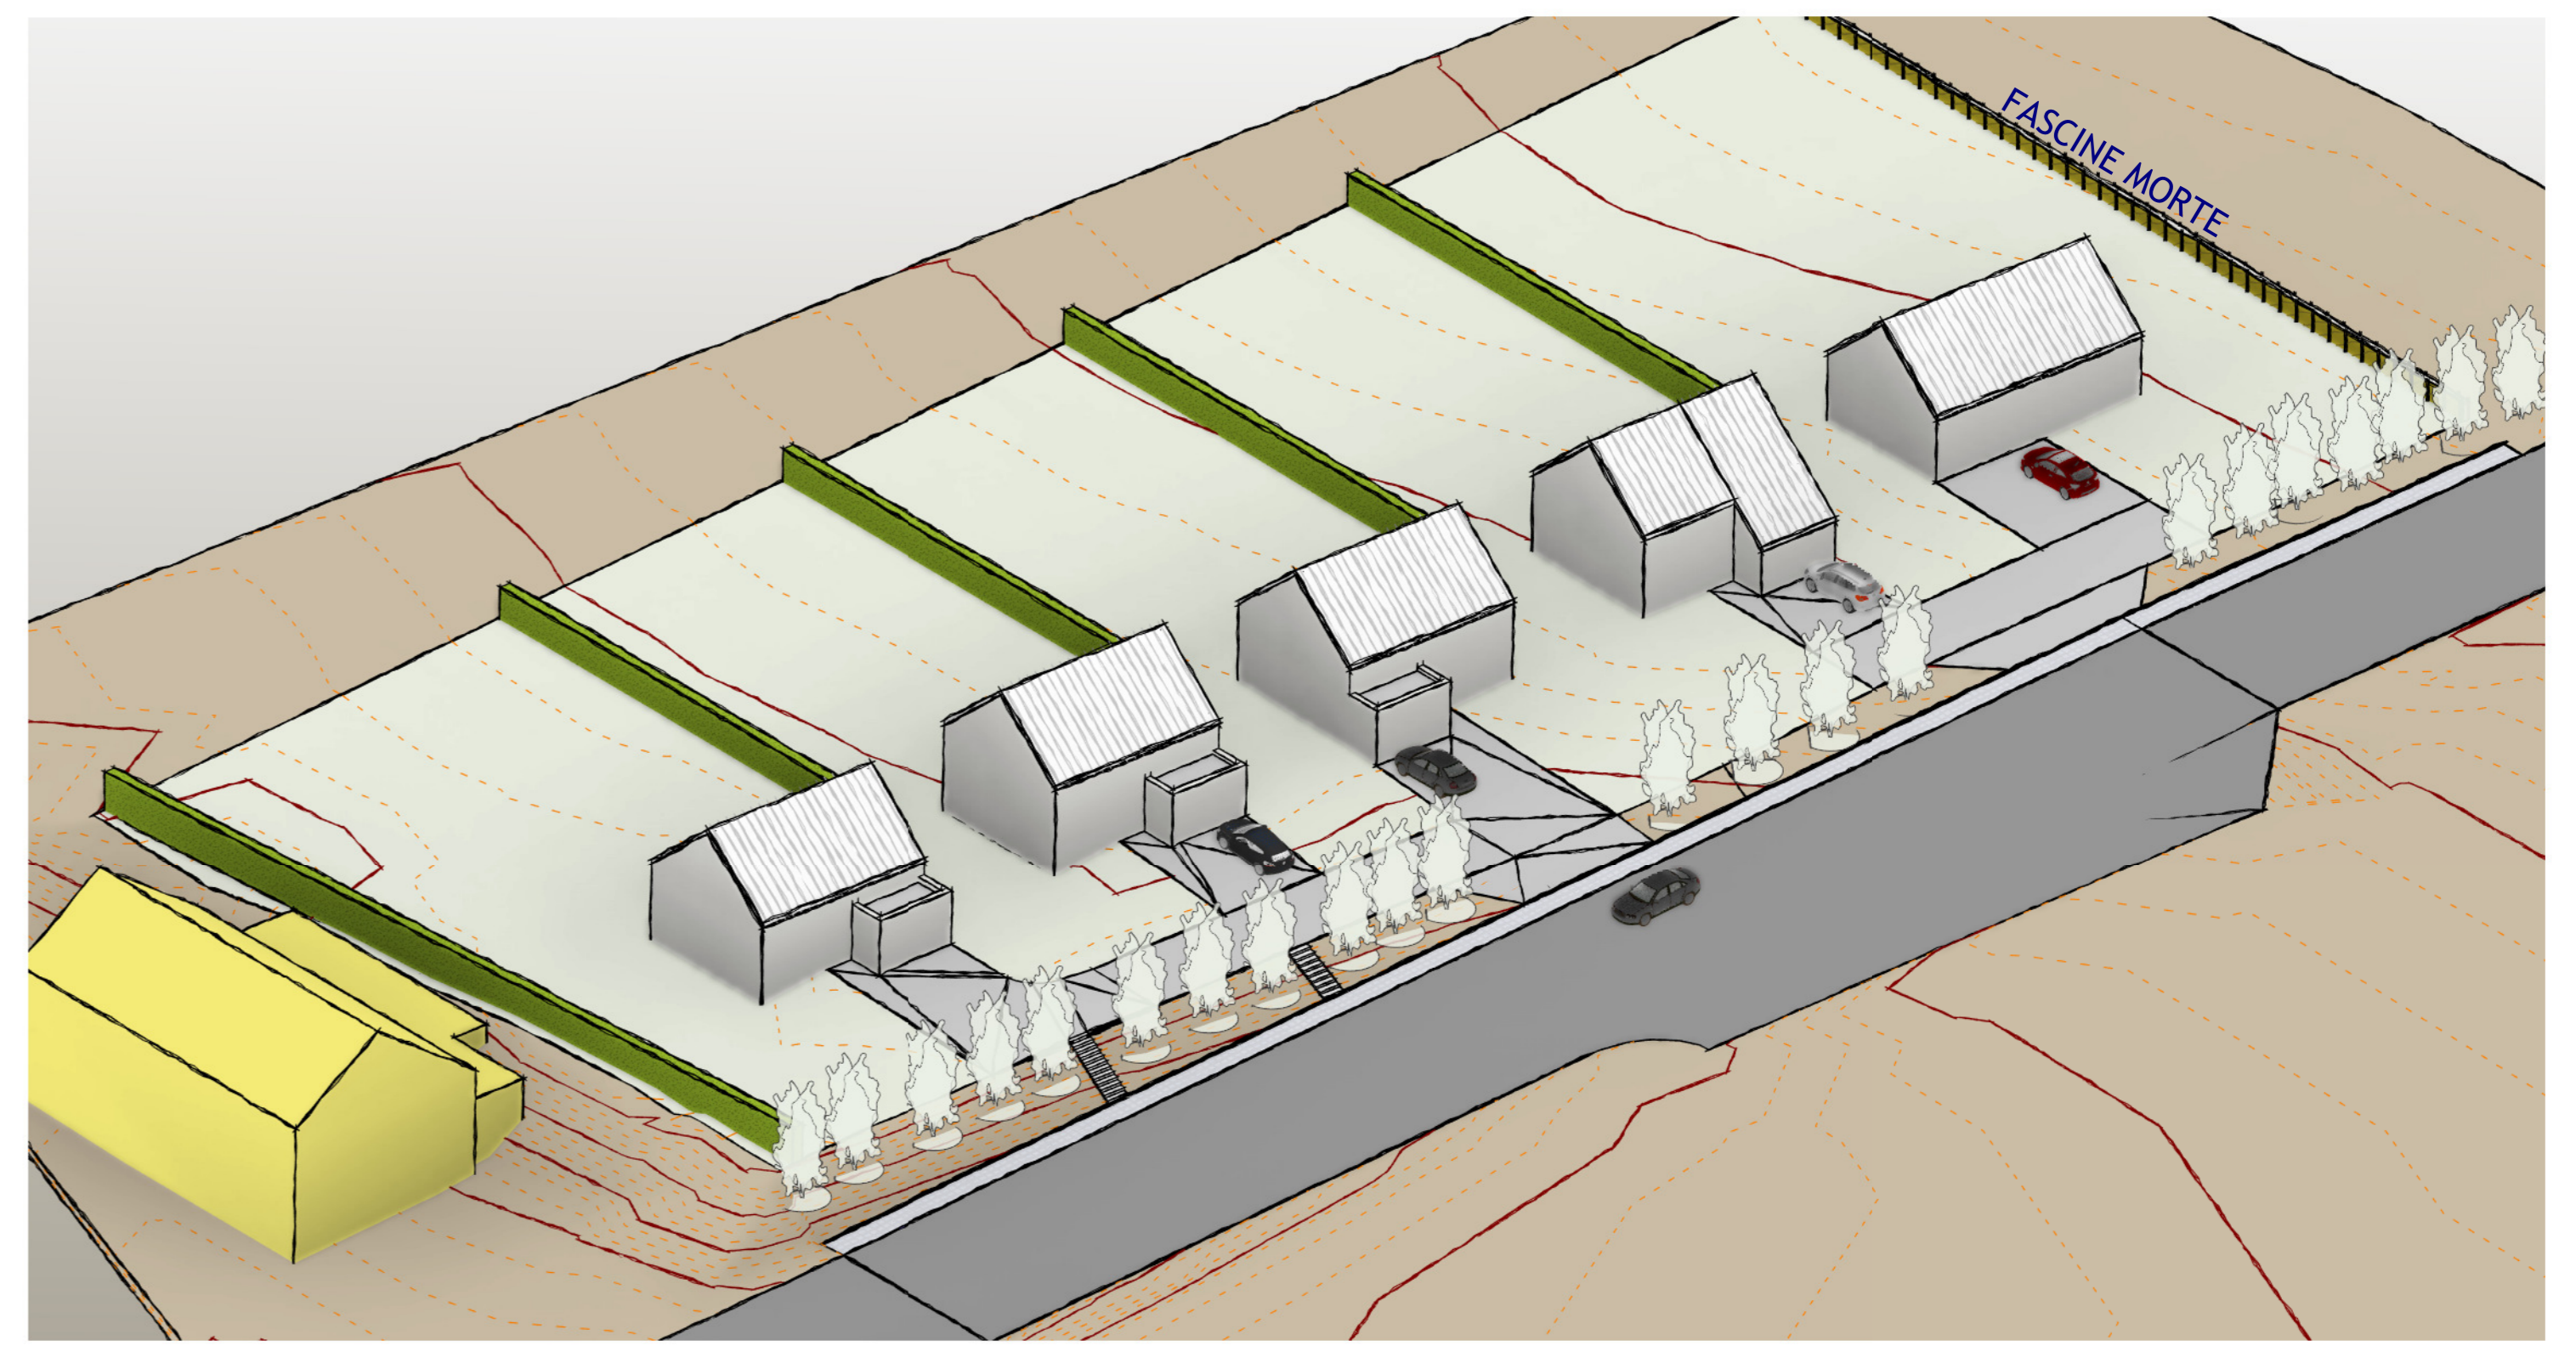


2 3D-VUE PROJETEE.
Ech :

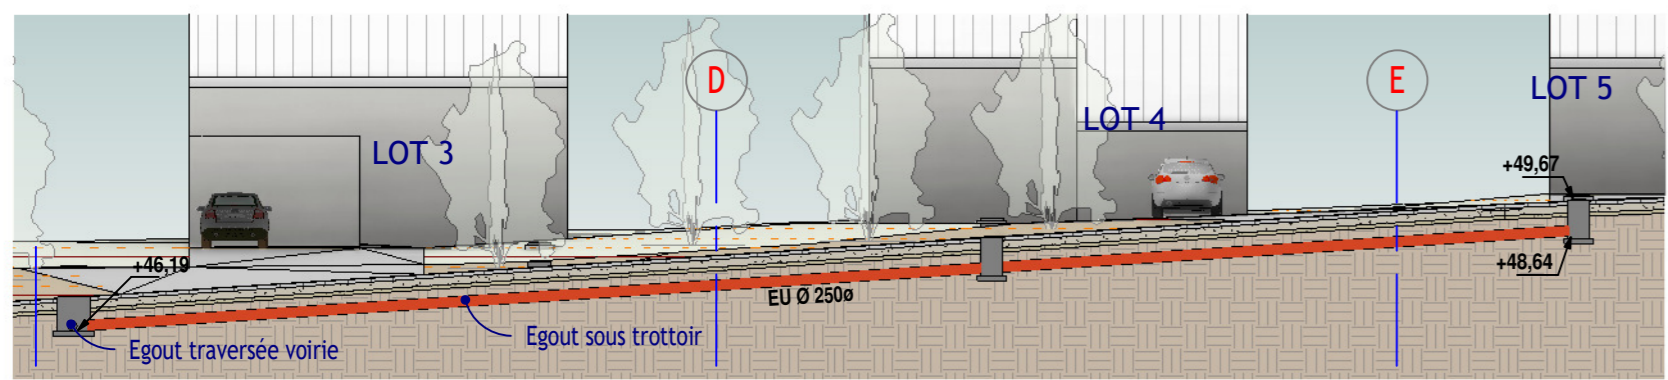


5 Coupe égout dans le trottoir.
Ech : 1 : 200

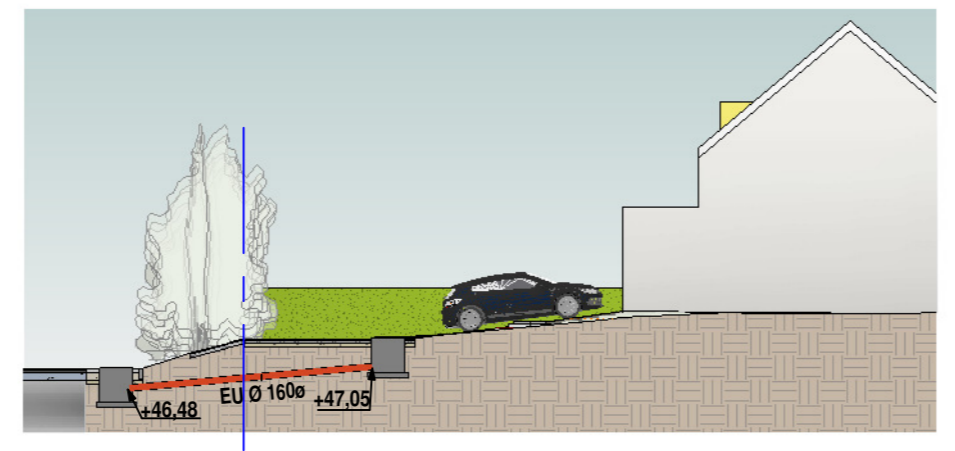


D6 COUPE D6
Ech : 1 : 200

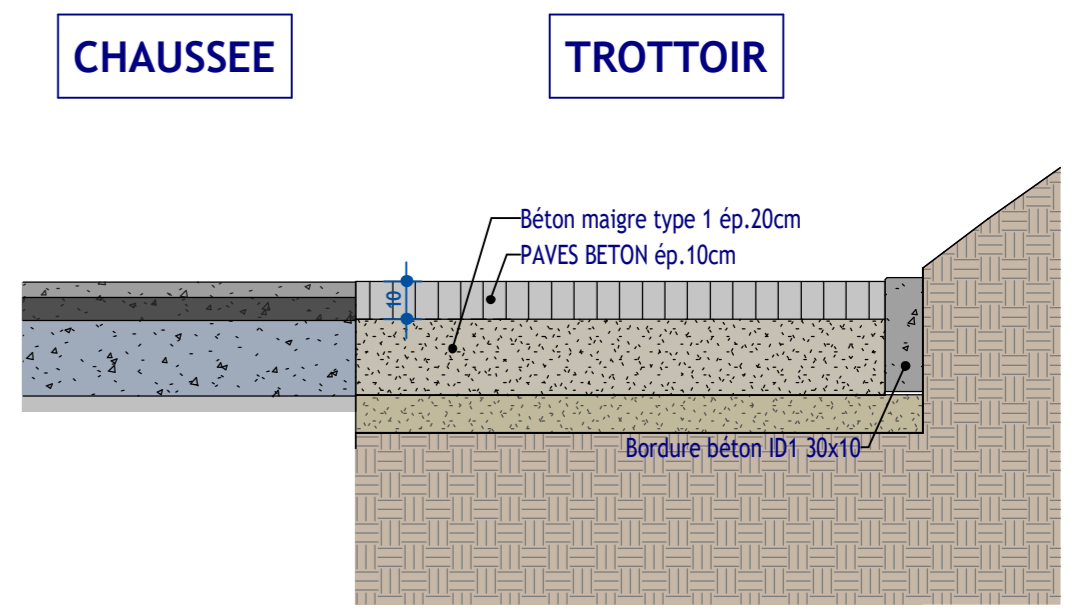


4 DETAIL TROTTOIR
Ech : 1 : 20

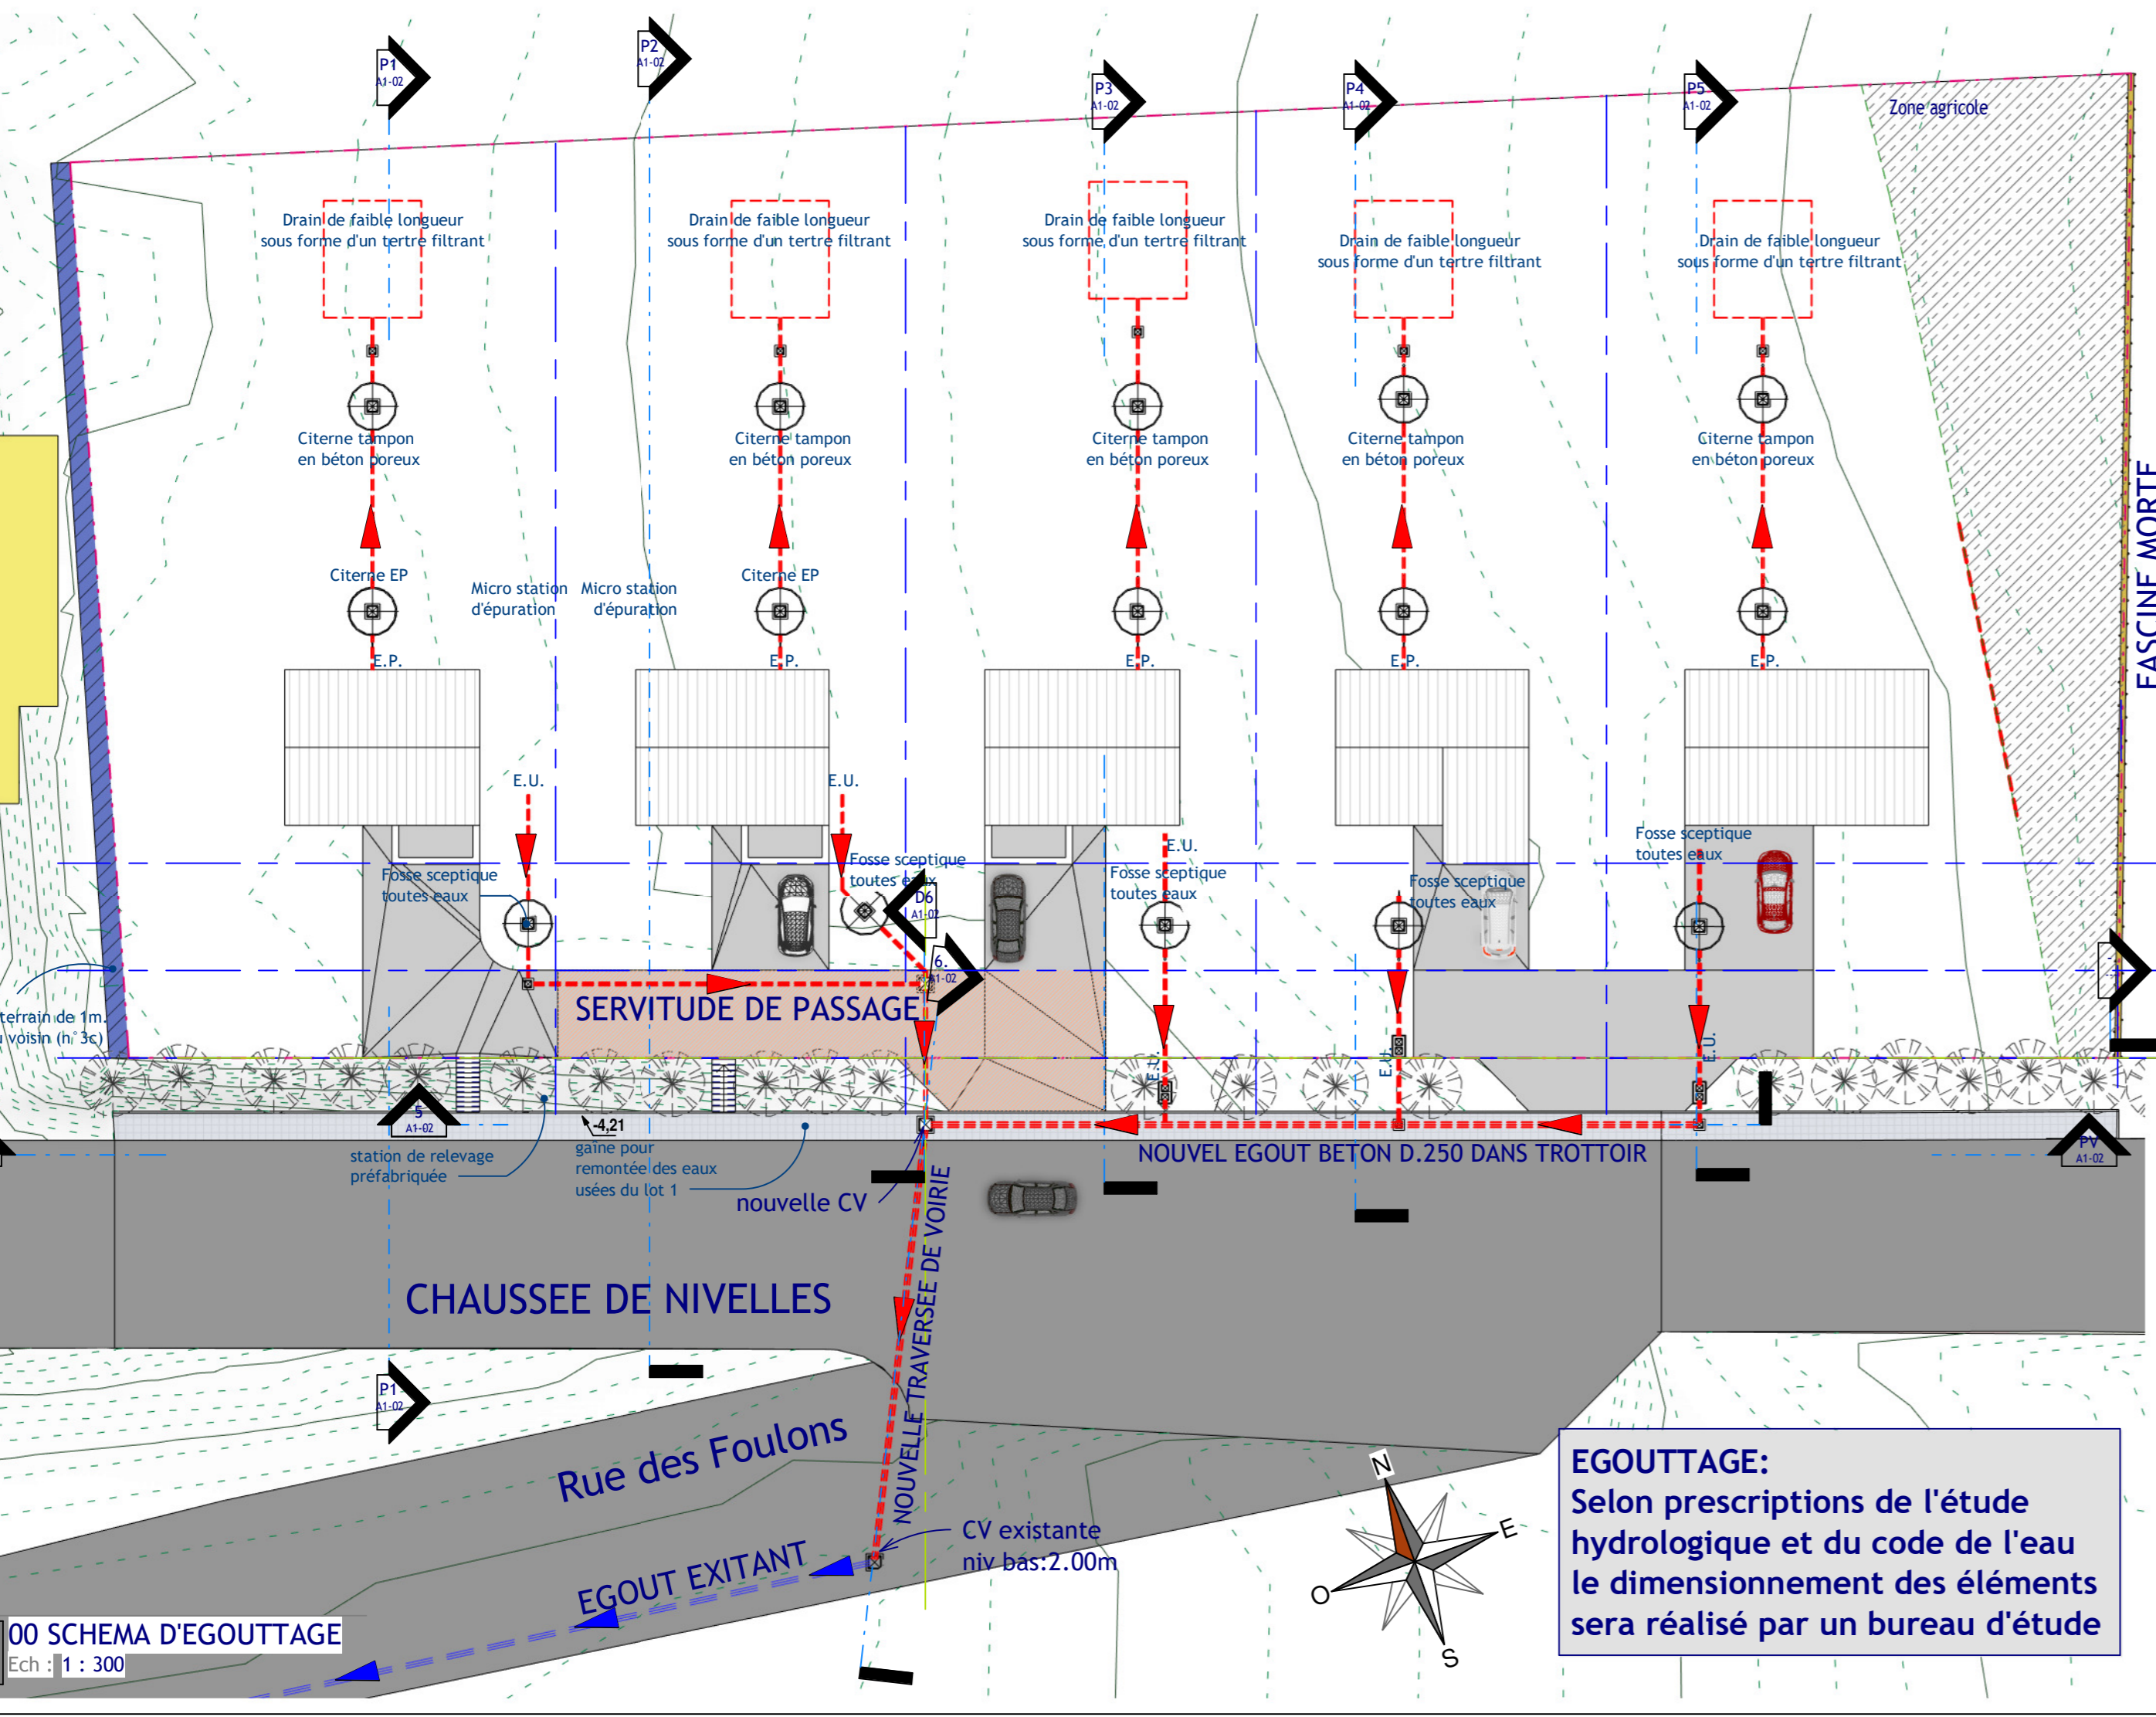


00 SCHEMA D'EGOUTTAGE
Ech : 1 : 300

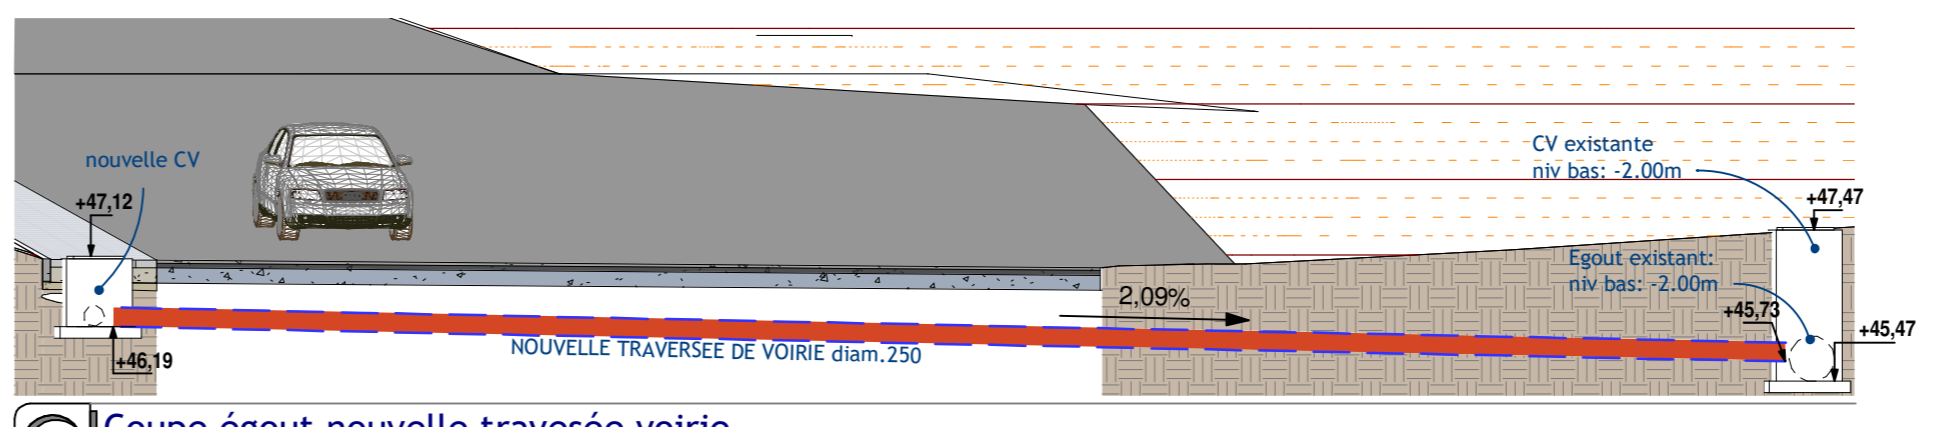


6 Coupe égout nouvelle traversée voirie
Ech : 1 : 100

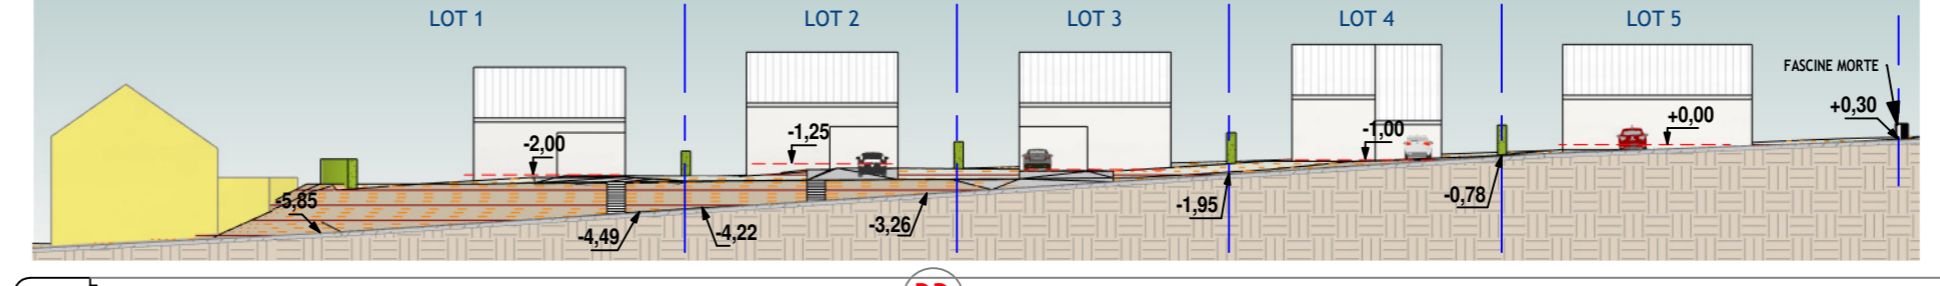


PV Profil voirie.
Ech : 1 : 500

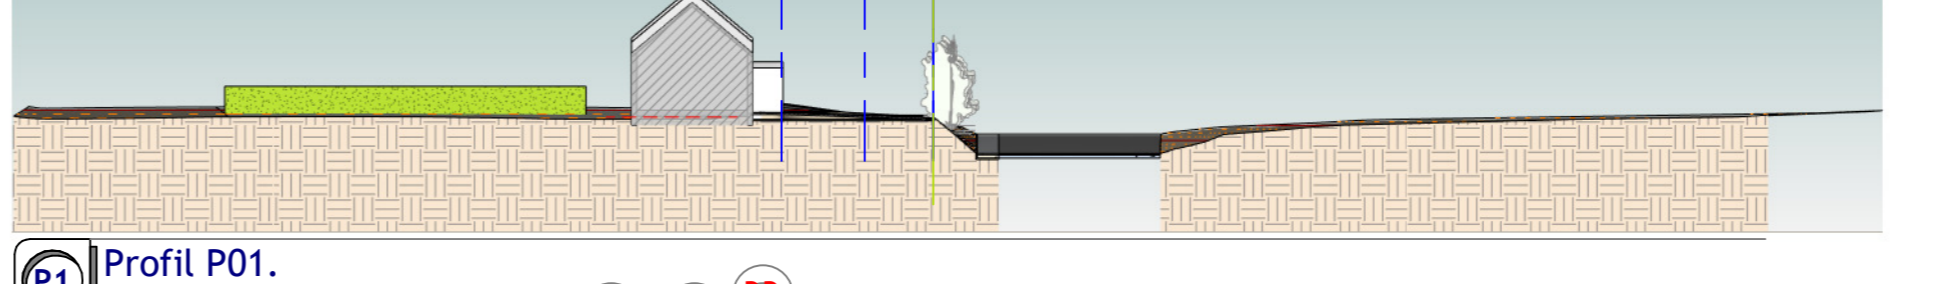


P1 Profil P01.
Ech : 1 : 500

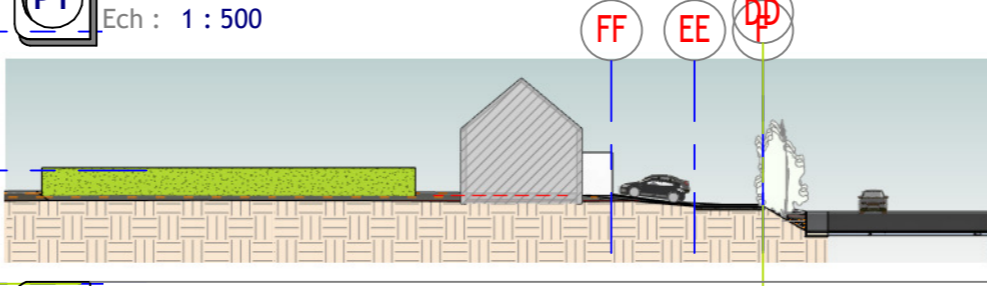


P2 Profil P02.
Ech : 1 : 500

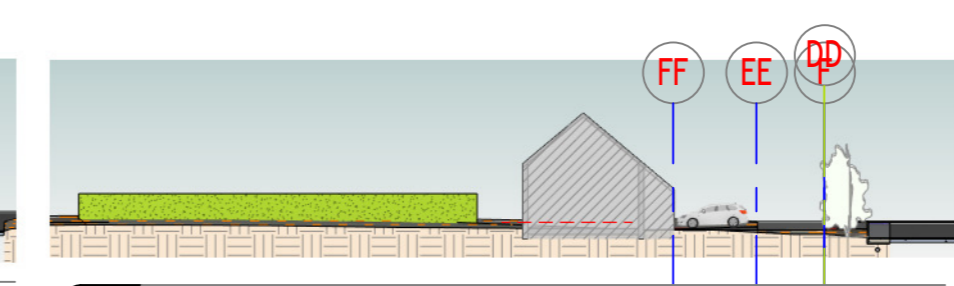


P4 Profil P04.
Ech : 1 : 500

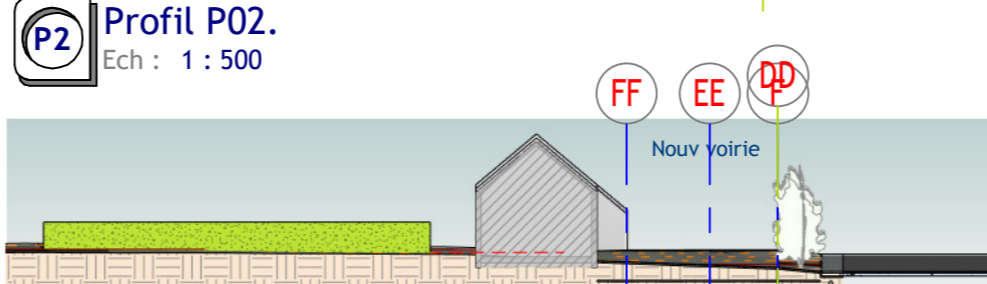

P3 Profil P03.
Ech : 1 : 500

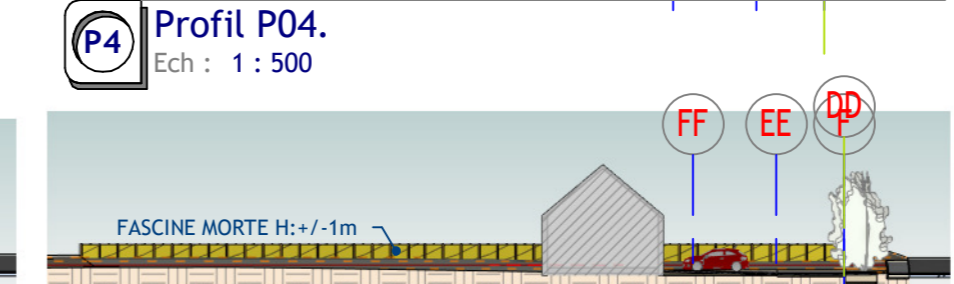

P5 Profil P05.
Ech : 1 : 500

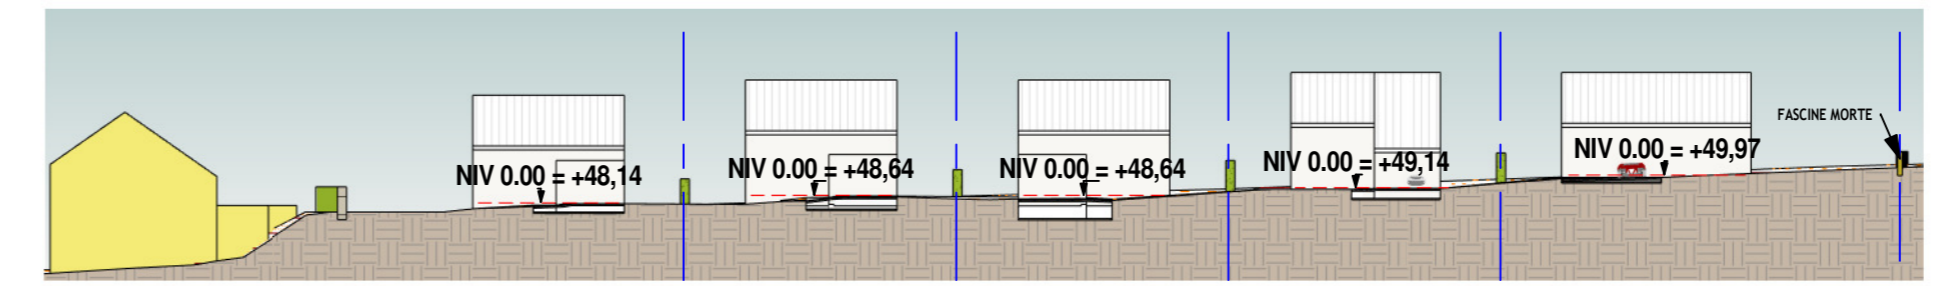

7 Profil P7.
Ech : 1 : 500

PROJET:
PROJET D'URBANISATION: Division d'un terrain en 5 lots (habitations unifamiliales)

COORDONNEES:
Chaussée de Nivelles - (lieu-dit "Dessous la vie")
5032 MAZY
N° Cadastral: GEMBLOUX 10ème division - MAZY- sect B n° 81 e2

MAITRE DE L'OUVRAGE:
ACASS INVEST sprl
Mr Quentin ACACIA
rue des Boutis, 44
6120 NALINNES

DESIGNATION DU PLAN:
PLAN D'OCCUPATION PROJETEE - SCHEMA D'EGOUTTAGE - PROFILS PROJETES - DETAIL TROTTOIR

ARCHITECTE:
b2 architecte sprl - Bricuc de Caritat de Peruzzis
Rue de Beaufaux, 49
5081 LA BRUYERE
b2.decaritat@gmail.com
GSM: 0473/43.27.43

ECH:
DATE: 30/05/2022
N° Dossier: ---
N PLAN: A1-02

IND.	DATE	MODIFICATIONS
SIGNATURE		
MAITRE DE L'OUVRAGE	AUTEURS DE PROJET	ADMINISTRATION