


SITUATION

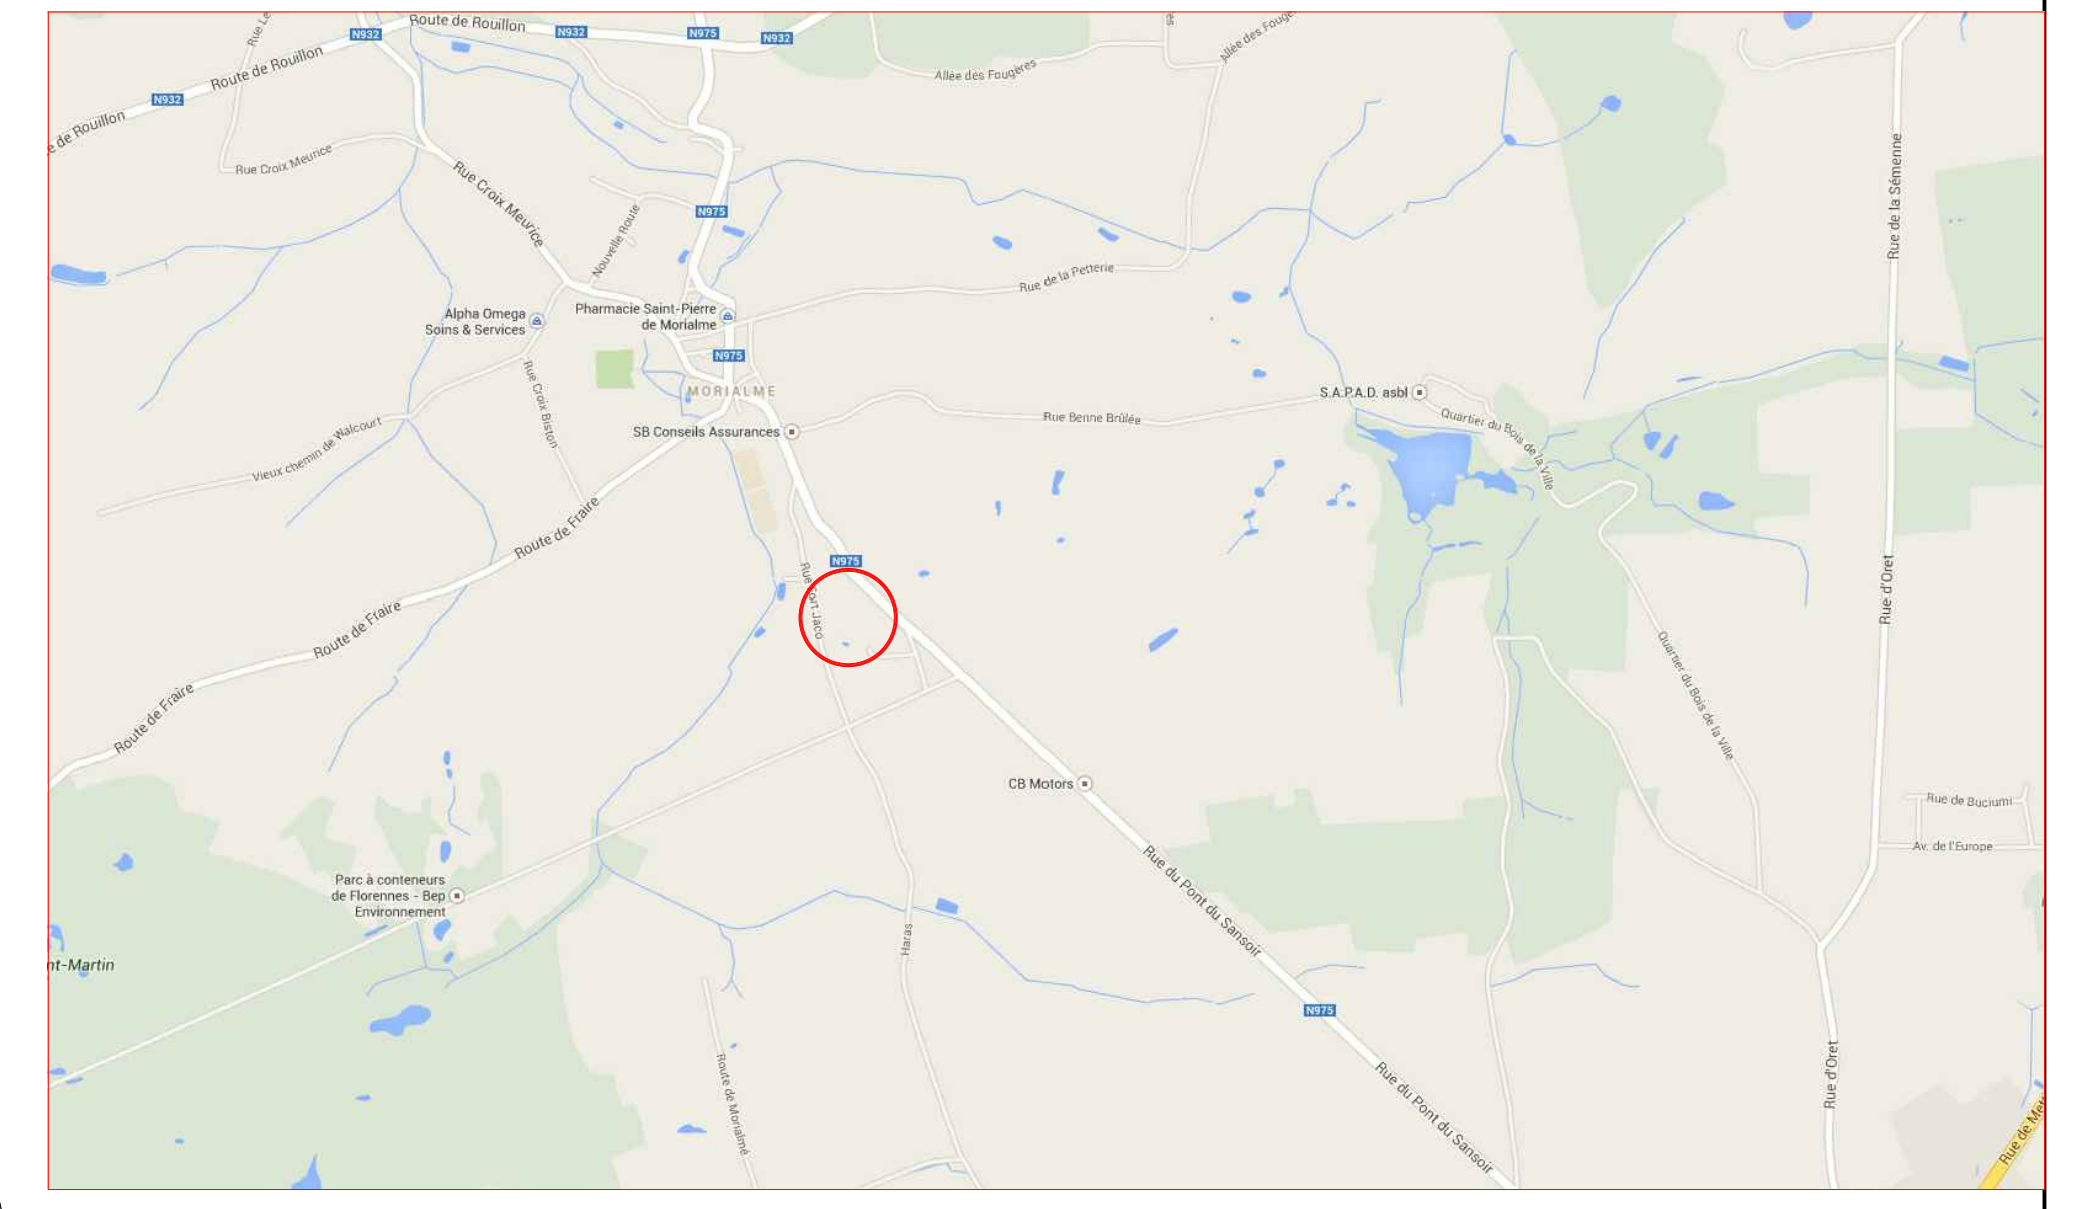

Projet		MISE A JOUR DU:	
PROJET DE CONSTRUCTION DE 29 LOGEMENTS			
Coordonnées du projet:			
PROVINCE	NAMUR		
COMMUNE	5621 MORIALME		
SITUATION	Rue de la Station et Fort Jaco		
CADASTRE	section B n°8911-893-899d-899f		
MAÎTRE DE L'OUVRAGE	AUTEURS DE PROJET	ENTREPRENEUR	ADMINISTRATION
Maître de l'ouvrage		Dossier:	
BW PROMO s.a.		Date: 09/01/2015	
chaussée Bara, 66		Echelle: 1/200	
1420 BRAINE-L'ALLEUD		Plan n : PB00	
Désignation du plan			
IMPLANTATION - SITUATION			
Architecte			
b2 architecte sprl - Brieuc de Caritat de Peruzzis			
Rue de la Thyria, 5			
5651 Thy-le-Château			
b2.decaritat@gmail.com			
GSM: 0473432743			
Modifications		DATE	