


**Situation**

Objet de la demande

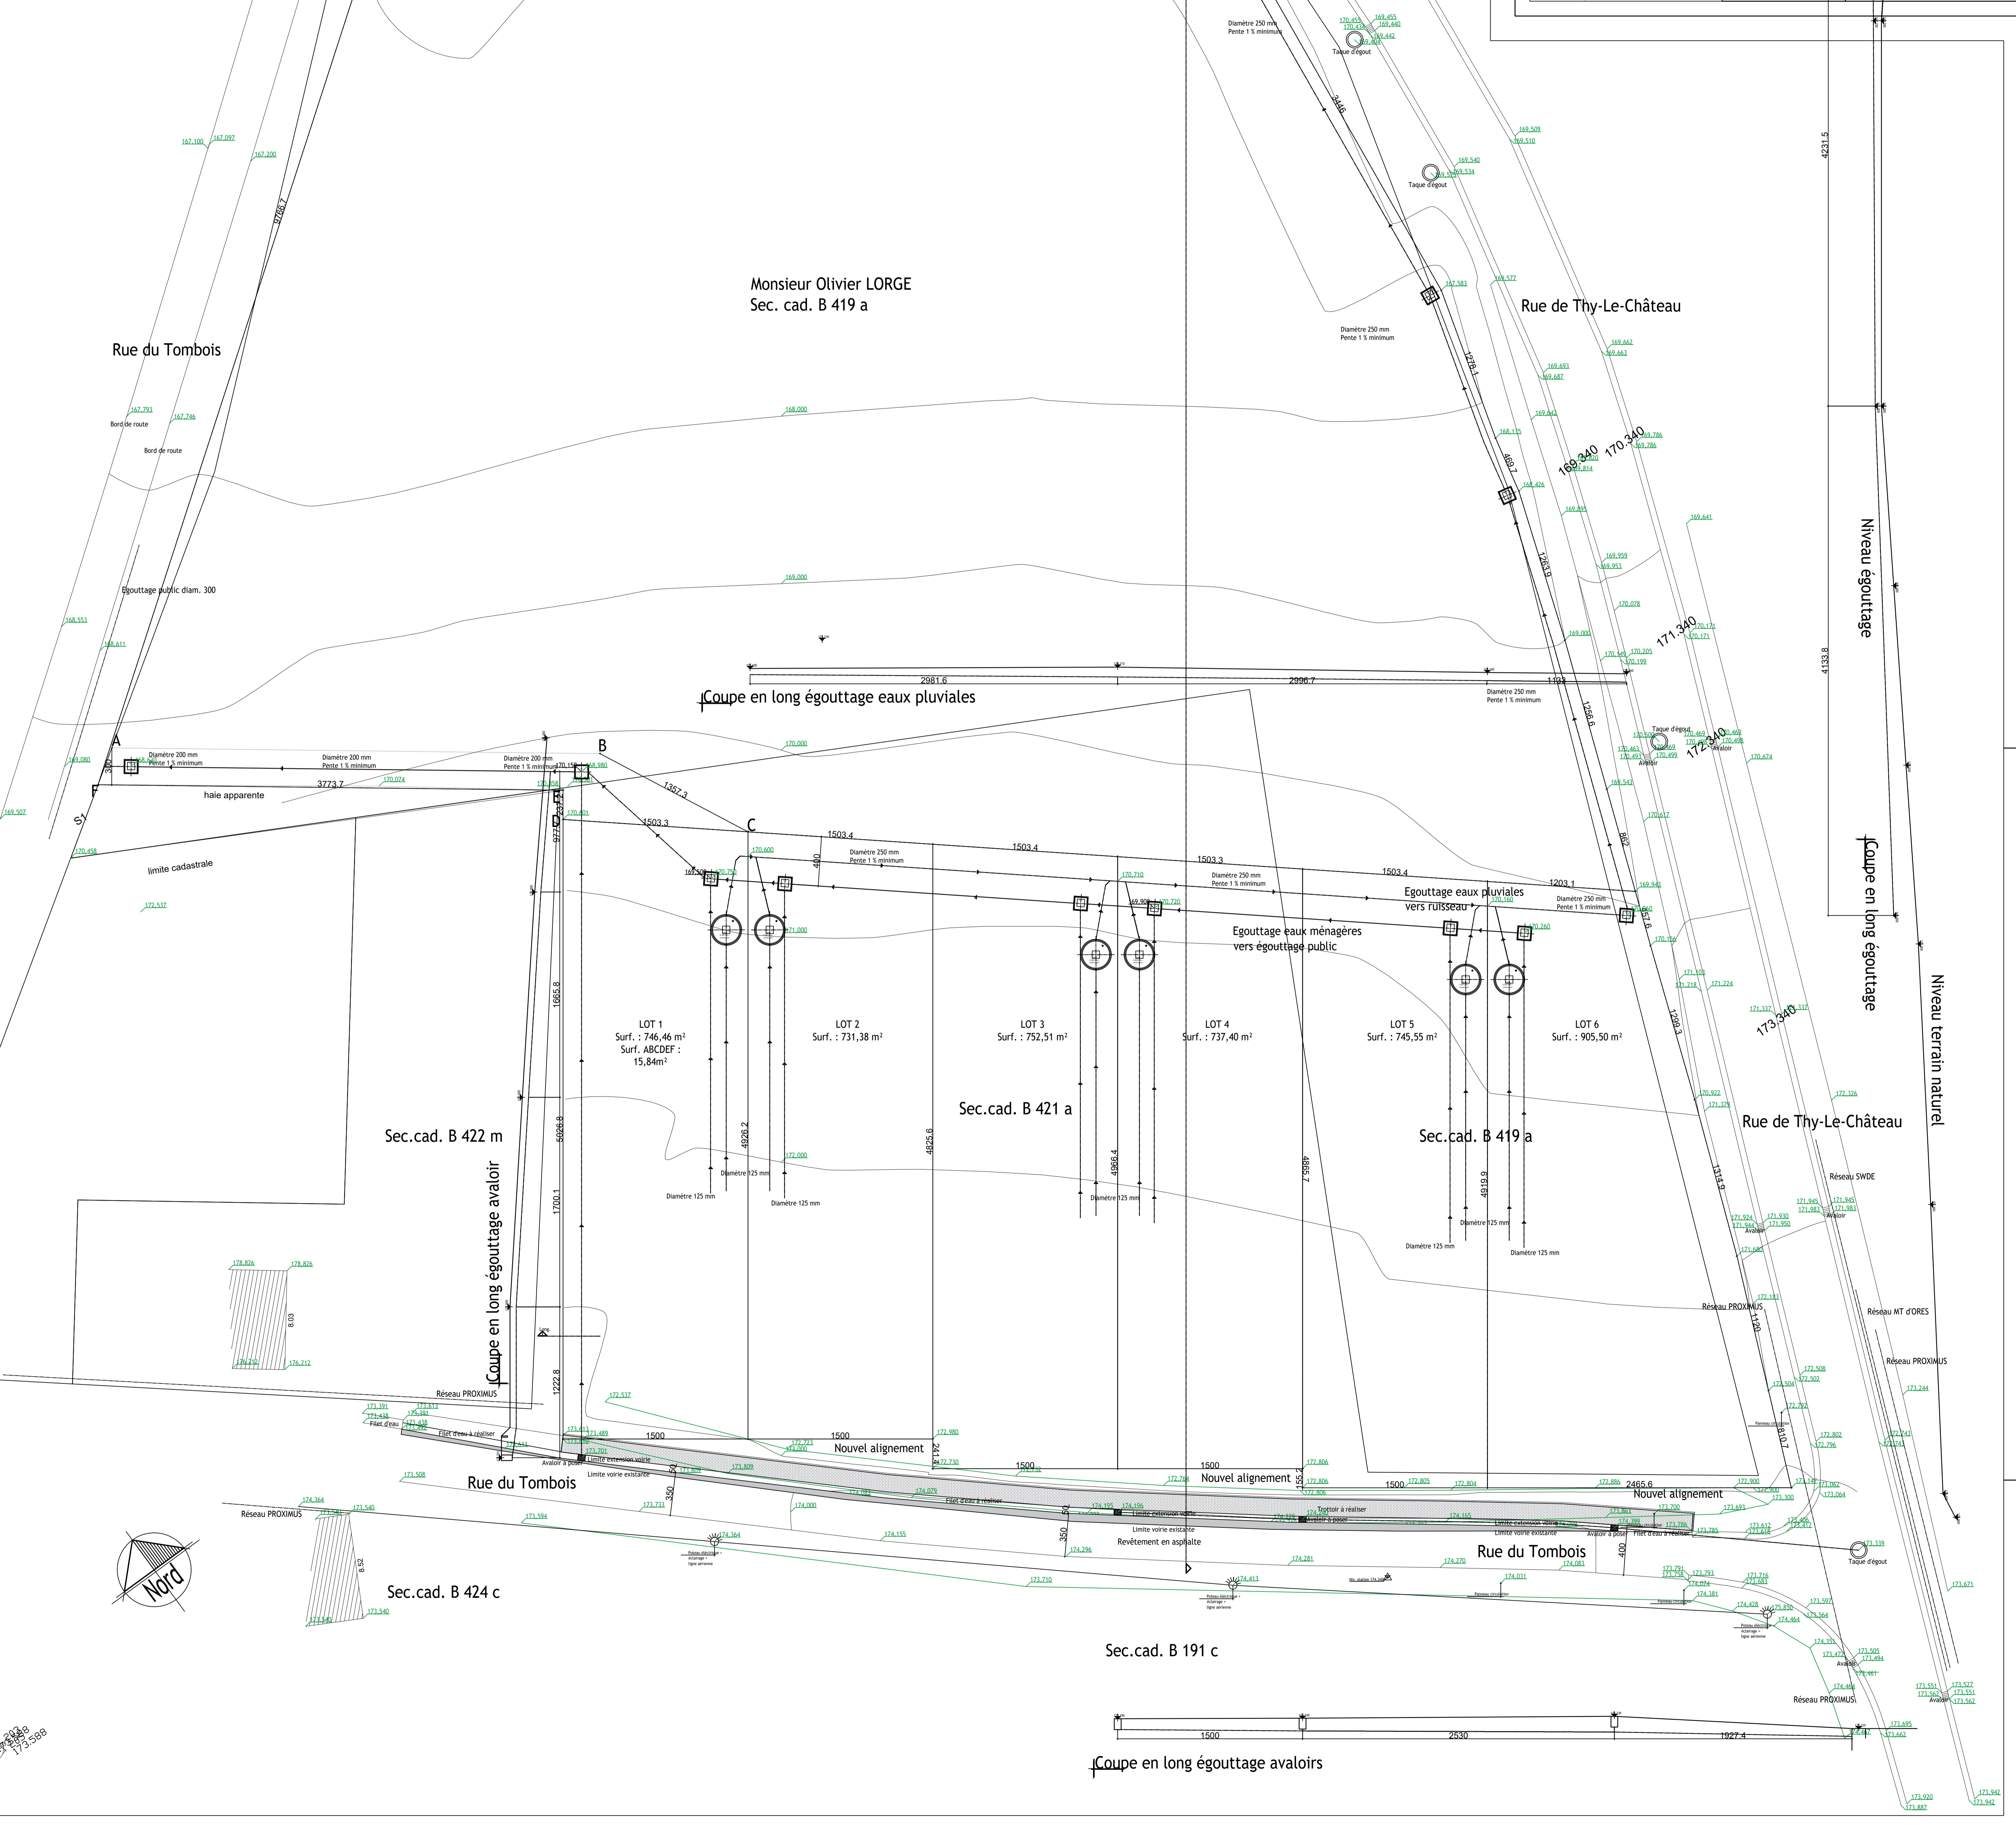

**BCD DESIGN**  
allée des Bouleaux 80 bte 2 6280 Gerpinnes

e-mail : bcd-design@proximus.be Tél. : +32 (0)472/78.52.77 Fax : +32 (0)71/32.12.70

Nom et adresse du Maître de l'Ouvrage

**Monsieur Quentin Acacia pour la S.P.R.L. ACASS INVEST**

Rue des Boutis 44 6120 Nalinnes (Ham-Sur-Heure-Nalinnes)  
Cadastré section B n° 419 a 421 a

**Urbanisation d'un terrain**

Rue du Tombois 5650 Pny (Walcourt)

Dossier :	Document(s) :	Echelle(s) :
Permis :	Profils Implantation Situation	1/200ème 1/200ème 1/2.500ème
<b>Plan d'égouttage</b>		<b>Plan n° : 04/04</b>

**Modifications**

F	le	
E	le	
D	le	
C	le	
B	le 03-02-2021	M.O. Egouttage eaux de pluies
A	le 29-03-2018	Plan de permis d'urbanisation
Indice	Date	Demandé par Définition de la mise à jour

**Pour accord**

L'Entrepreneur	Charles Dupont Architecte	Le Maître de l'Ouvrage
Date	: le 29 mars 2018	Indice n° : <b>A</b>
Surface	: 0,00 m²	Dossier n° : <b>03/2018</b>
Dessiné par	: Charles DUPONT	

Monsieur Olivier LORGE  
Sec. cad. B 419 a

Rue du Tombois

Rue de Thy-Le-Château

Coupe en long égouttage eaux pluviales

Sec.cad. B 422 m

Sec.cad. B 421 a

Sec.cad. B 419 a

Sec.cad. B 424 c

Sec.cad. B 191 c

Coupe en long égouttage avaloirs

