


Situation

Objet de la demande

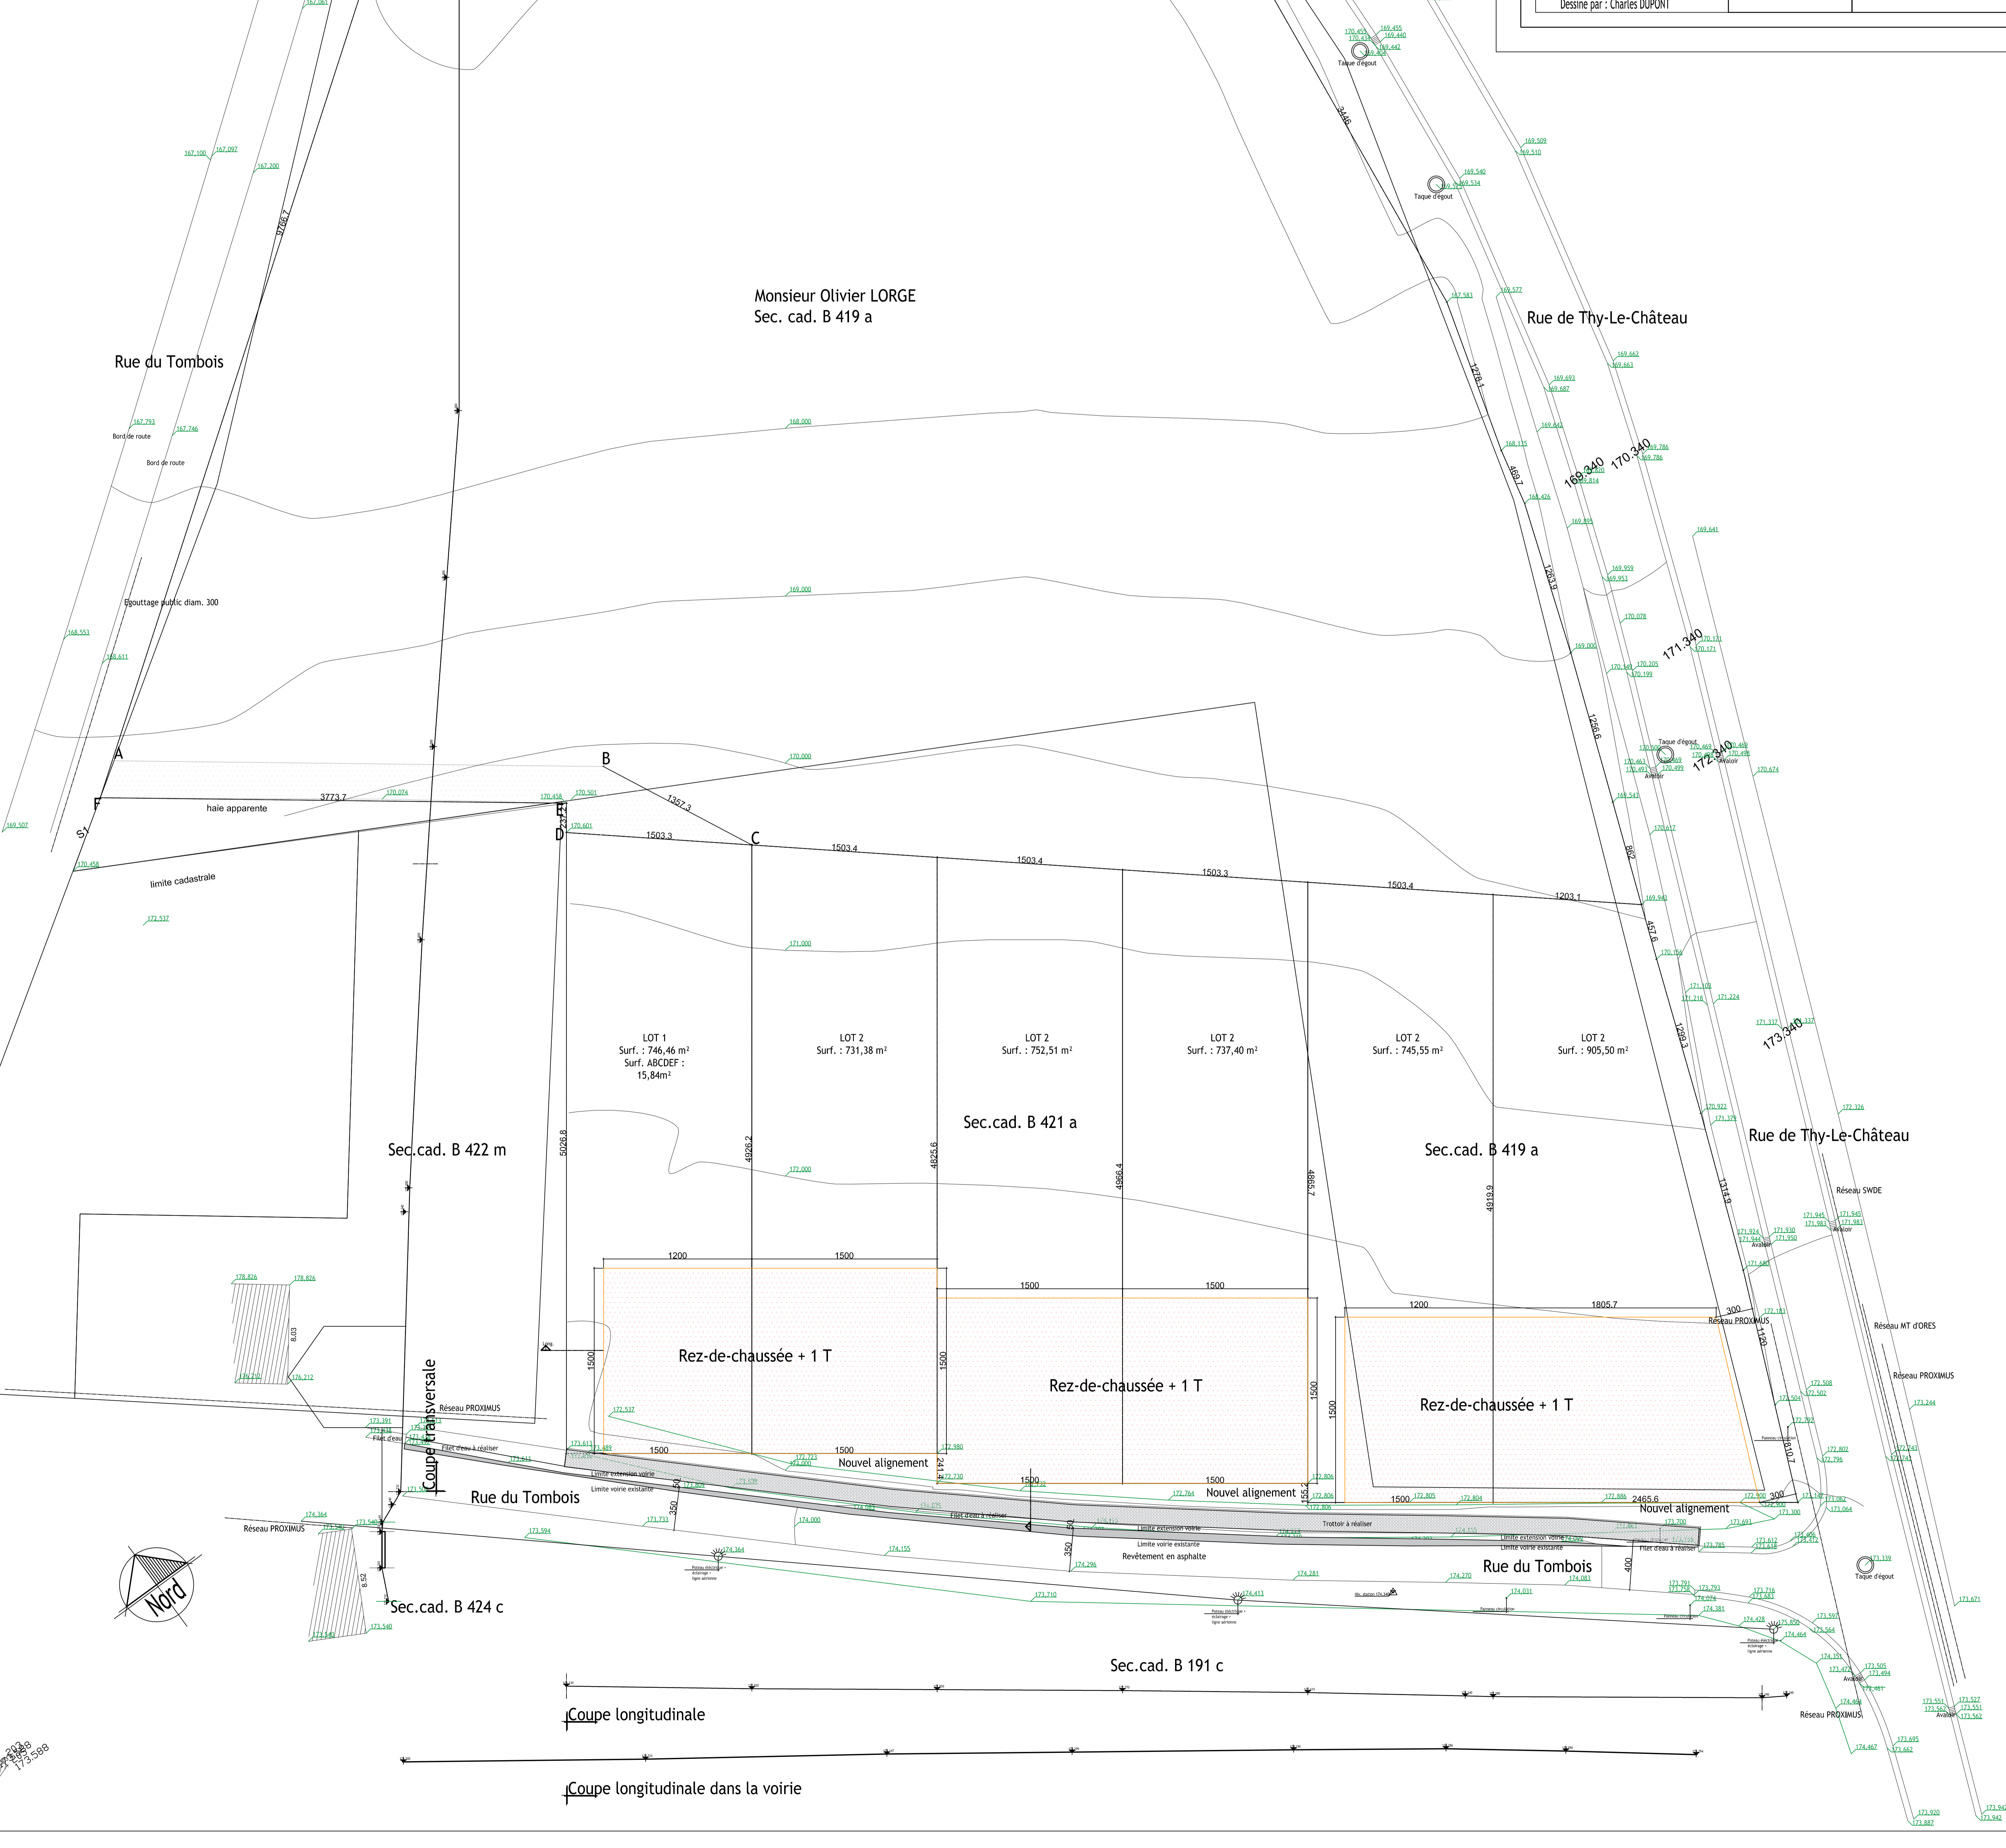

Monsieur Olivier LORGE
Sec. cad. B 419 a

BCD DESIGN
allée des Bouleaux 80 bte 2 6280 Gerpinnes

e-mail : bcd-design@proximus.be Tél. : +32 (0)472/78.52.77 Fax : +32 (0)71/32.12.70

Nom et adresse du Maître de l'Ouvrage
Monsieur Quentin Acacia pour la S.P.R.L. ACASS INVEST

Rue des Boutis 44 6120 Nalines (Ham-Sur-Heure-Nalines)
Designation de l'Ouvrage et situation Cadastre section B n° 419 a 421 a

Urbanisation d'un terrain

Rue du Tombois 5650 Pny (Walcourt)

Dossier :	Document(s) :	Echelle(s) :
Permis	Profils Implantation Situation	1/200ème 1/200ème 1/2.500ème
	Plan d'occupation	Plan n° : 03/04

Modifications

F	le	
E	le	
D	le	
C	le	
B	le	
A	le 29-03-2018	Plan de permis d'Urbanisation
Indice	Date	Demandé par
		Definition de la mise à jour

Pour accord

L'Entrepreneur	Charles Dupont Architecte	Le Maître de l'Ouvrage
Date	: le 29 mars 2018	
Surface	: 0,00 m ²	Indice n° : A
Dessiné par : Charles DUPONT		Dossier n° : 03/2018

Coupe transversale

Coupe longitudinale

Coupe longitudinale dans la voirie