


PLAN DE SECTEUR: Terrain en zone d'habitat à caractère rural



00 IMPL. VUE AERIENNE.
Ech : 1 : 1000

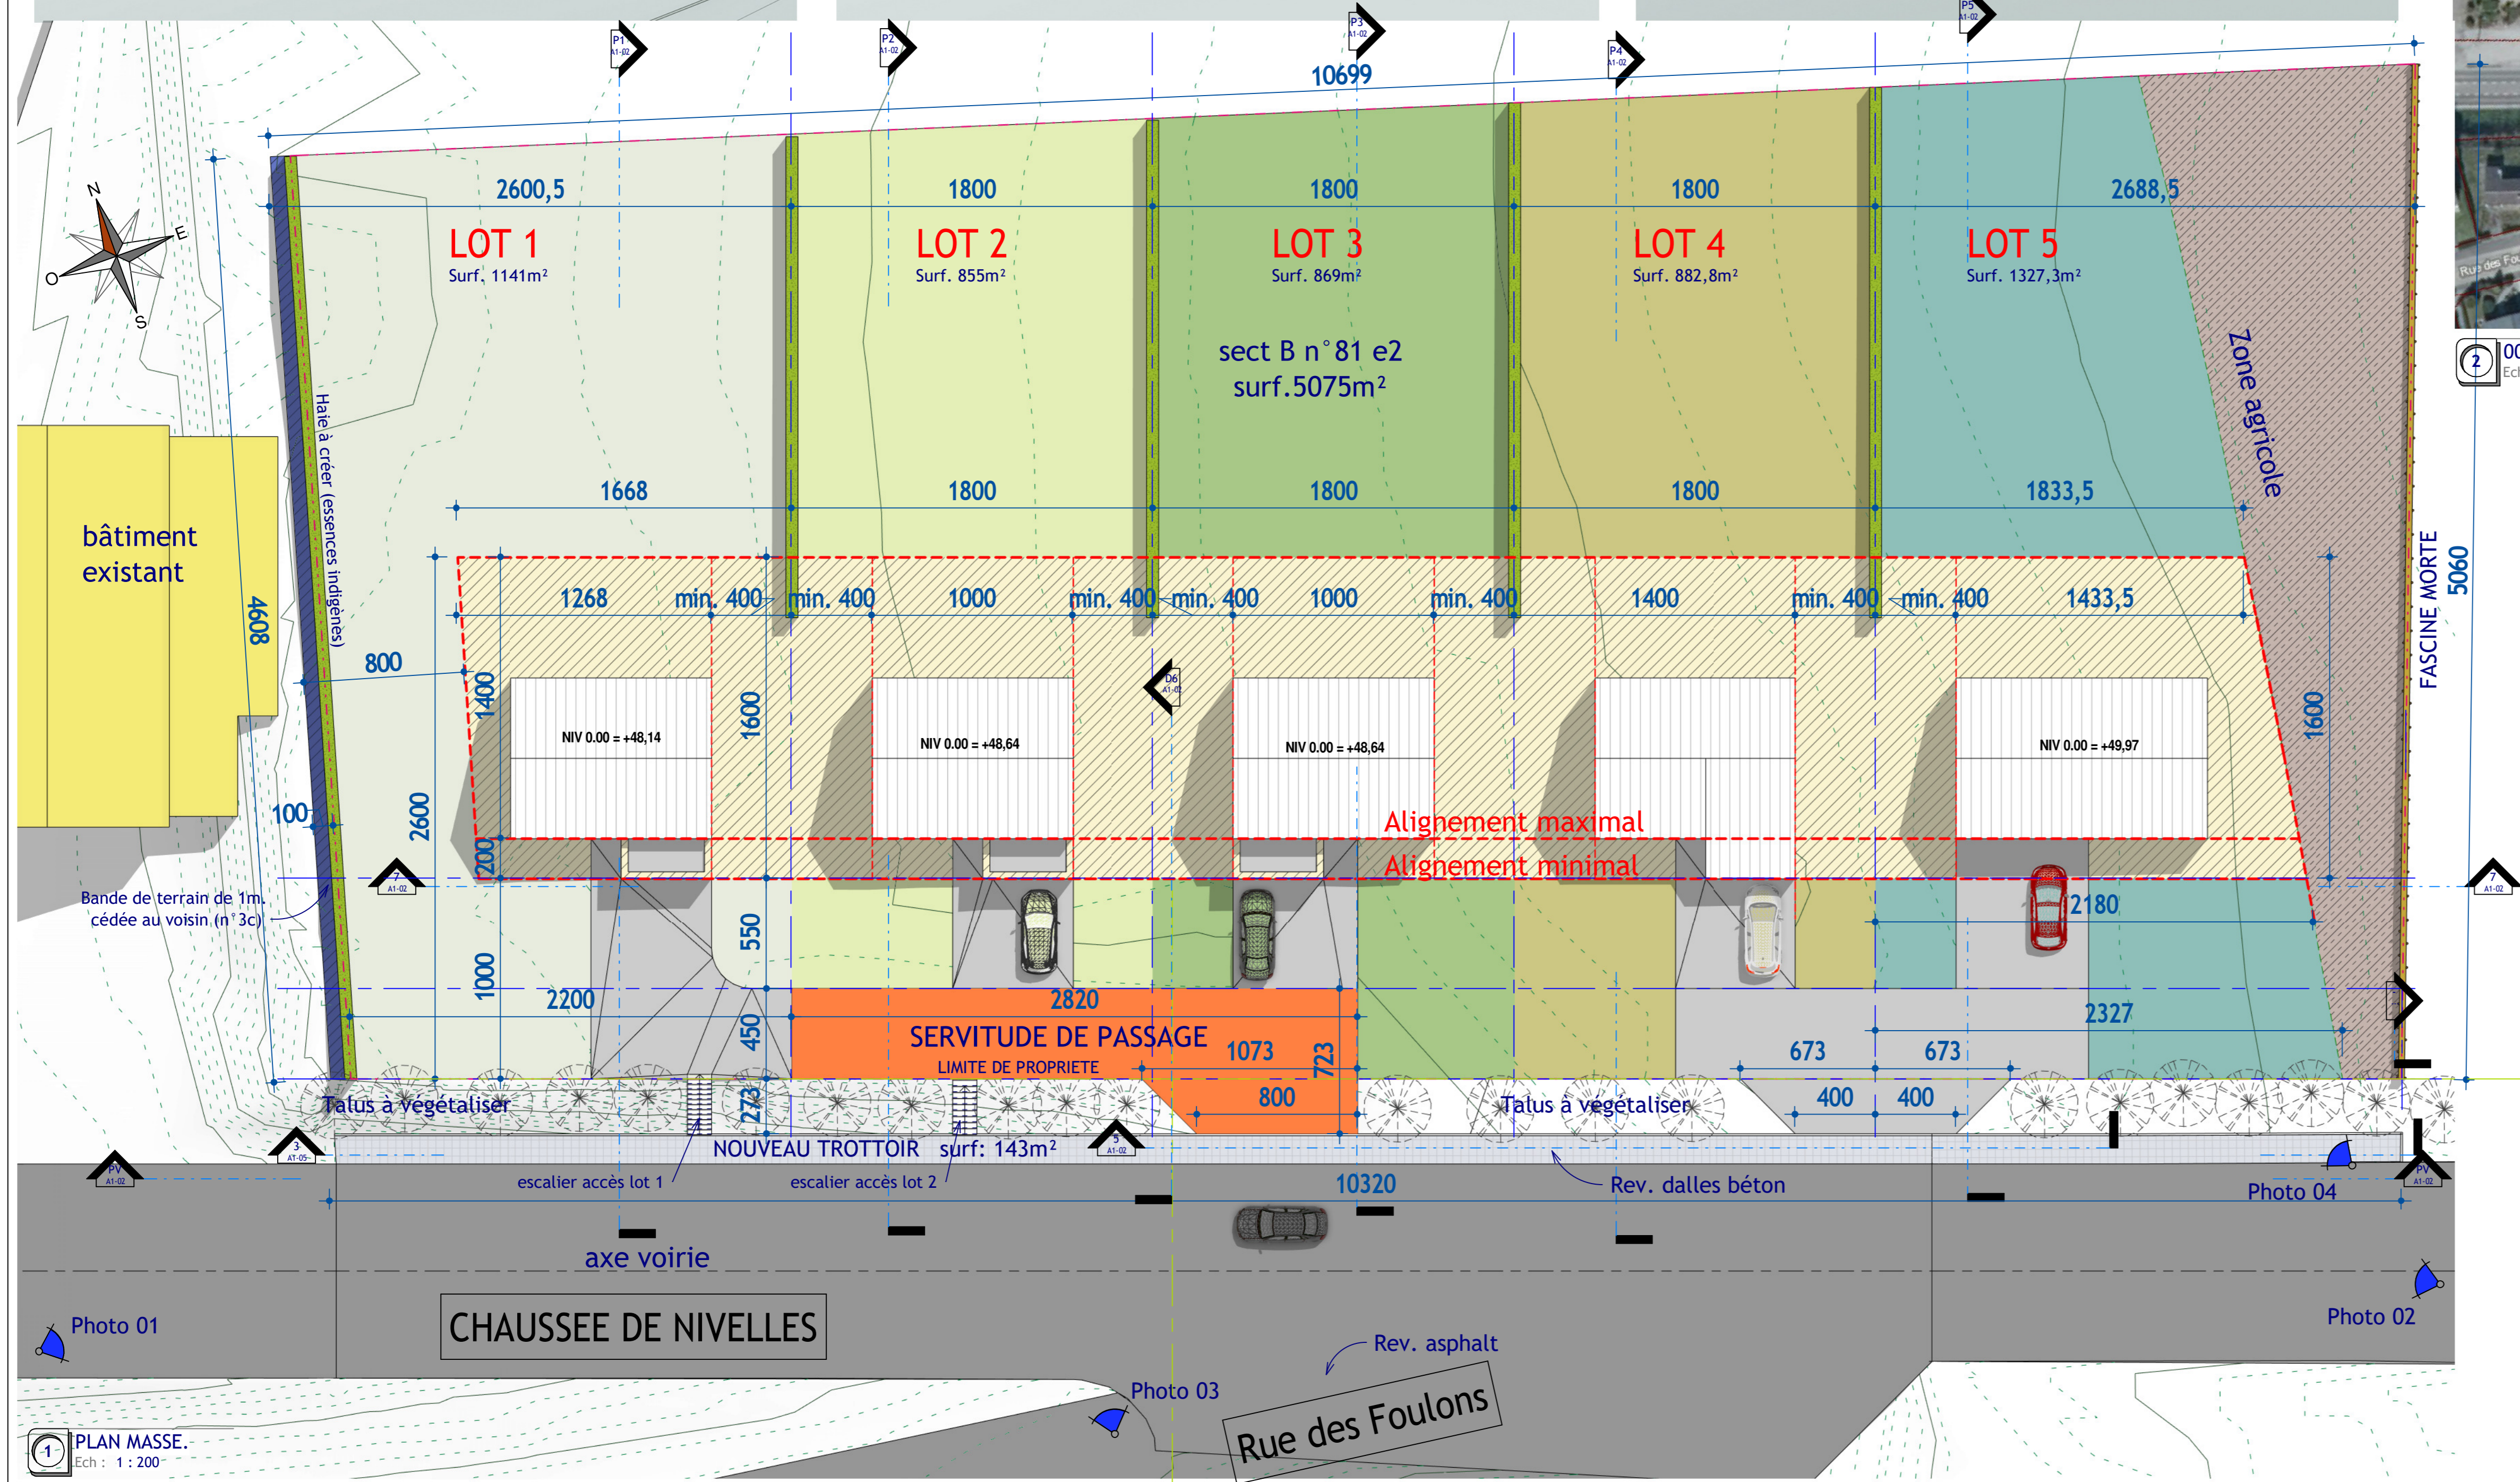

PROJET:
PROJET D'URBANISATION: Division d'un terrain en 5 lots (habitations unifamiliales)

COORDONNEES:
Chaussée de Nivelles - (lieu-dit "Dessous la vie")
5032 MAZY

N° Cadastral: GEMBLOUX 10ème division - MAZY- sect B n° 81 e2

MAITRE DE L'OUVRAGE:
ACASS INVEST sprl
Mr Quentin ACACIA
rue des Boutis, 44
6120 NALINNES

DESIGNATION DU PLAN:
PLAN MASSE - VUES 3D - PLAN DE SECTEUR

ARCHITECTE:
b2 architecte sprl - Brieuc de Caritat de Peruzzis
Rue de Beaufaux, 49
5081 LA BRUYERE
b2.decaritat@gmail.com
GSM: 0473/43.27.43

ECH:
DATE: 30/05/2022
N° Dossier: ---
N PLAN: A1-03

IND.	DATE	MODIFICATIONS

SIGNATURE

MAITRE DE L'OUVRAGE	AUTEURS DE PROJET	ADMINISTRATION